


Étage	RDC	Cave	5.0 m ²
Surface habitable	144.0 m ²	Hauteur sous plafond	2.40 m
Surface extérieure	293.0 m ²		

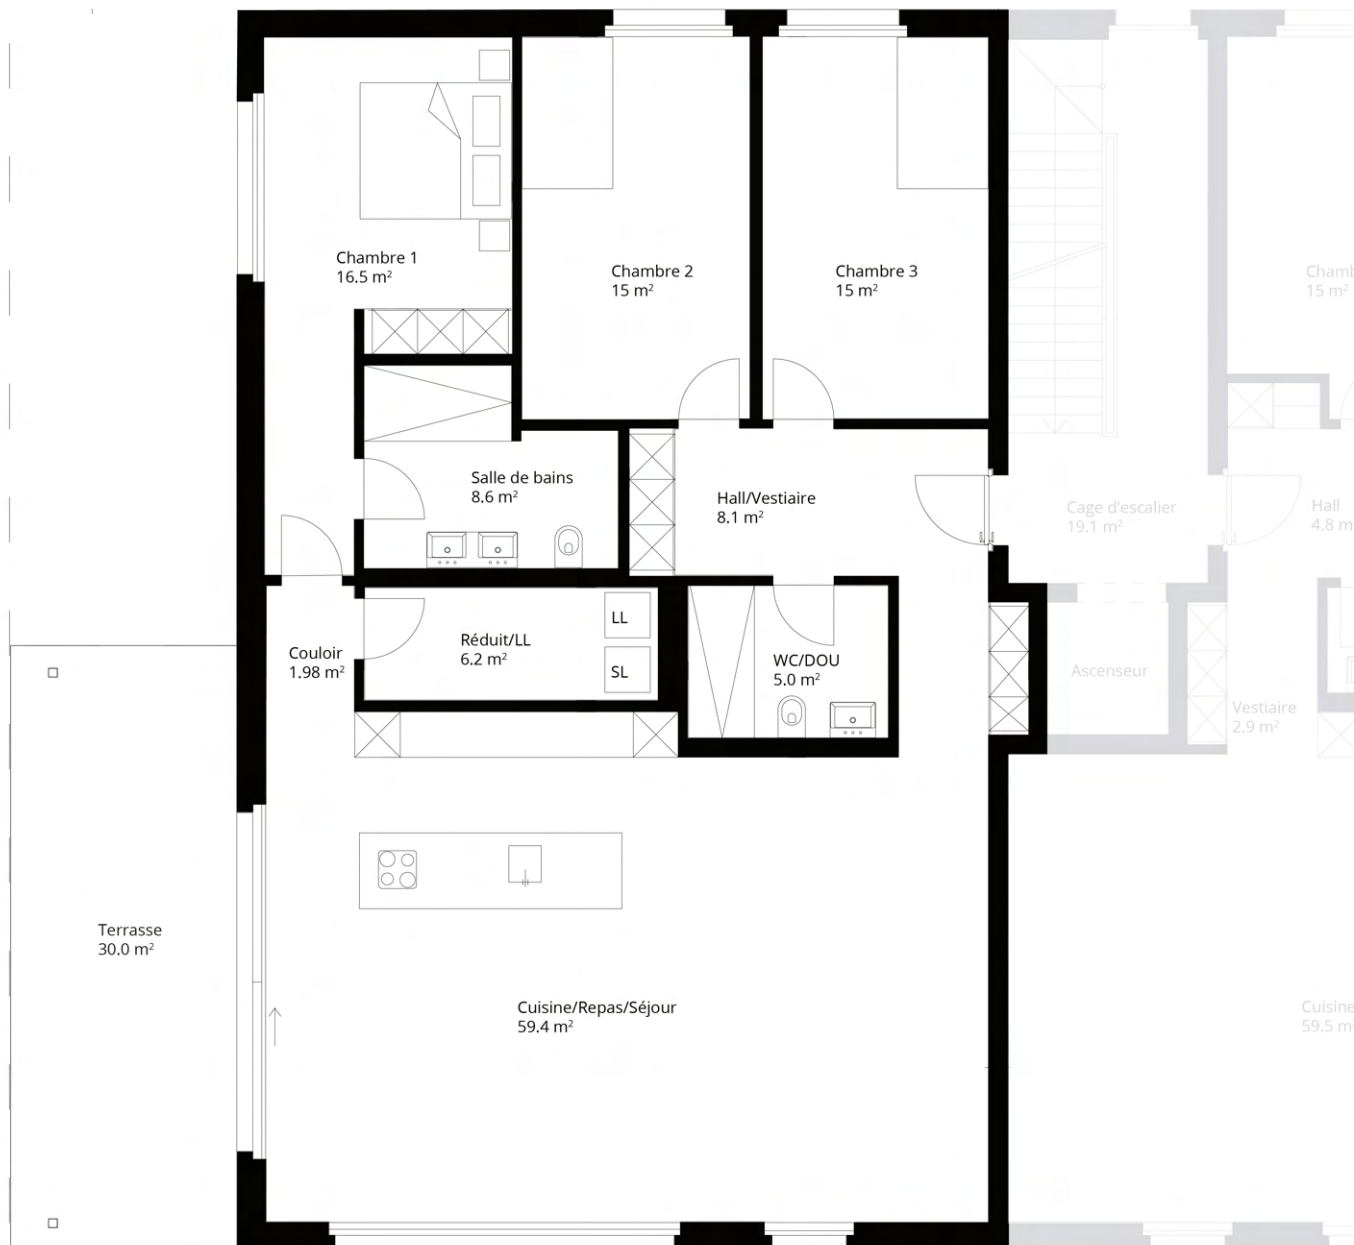

0 1 2 3 4 5 m

M = 1:100

am Wald

Conseil et vente

UrbanCasa AG


T +41 32 385 35 35 | info@urbancasa.ch | www.amwald.ch

Bâtiment Nord

Appartement: N_0.02

Appartement de 3,5 pièces
Burgersriedstrasse 8A, 2555 Brugg

Étage	RDC	Cave	5.0 m ²
Surface habitable	120.0 m ²	Hauteur sous plafond	2.40 m
Surface extérieure	126.0 m ²		

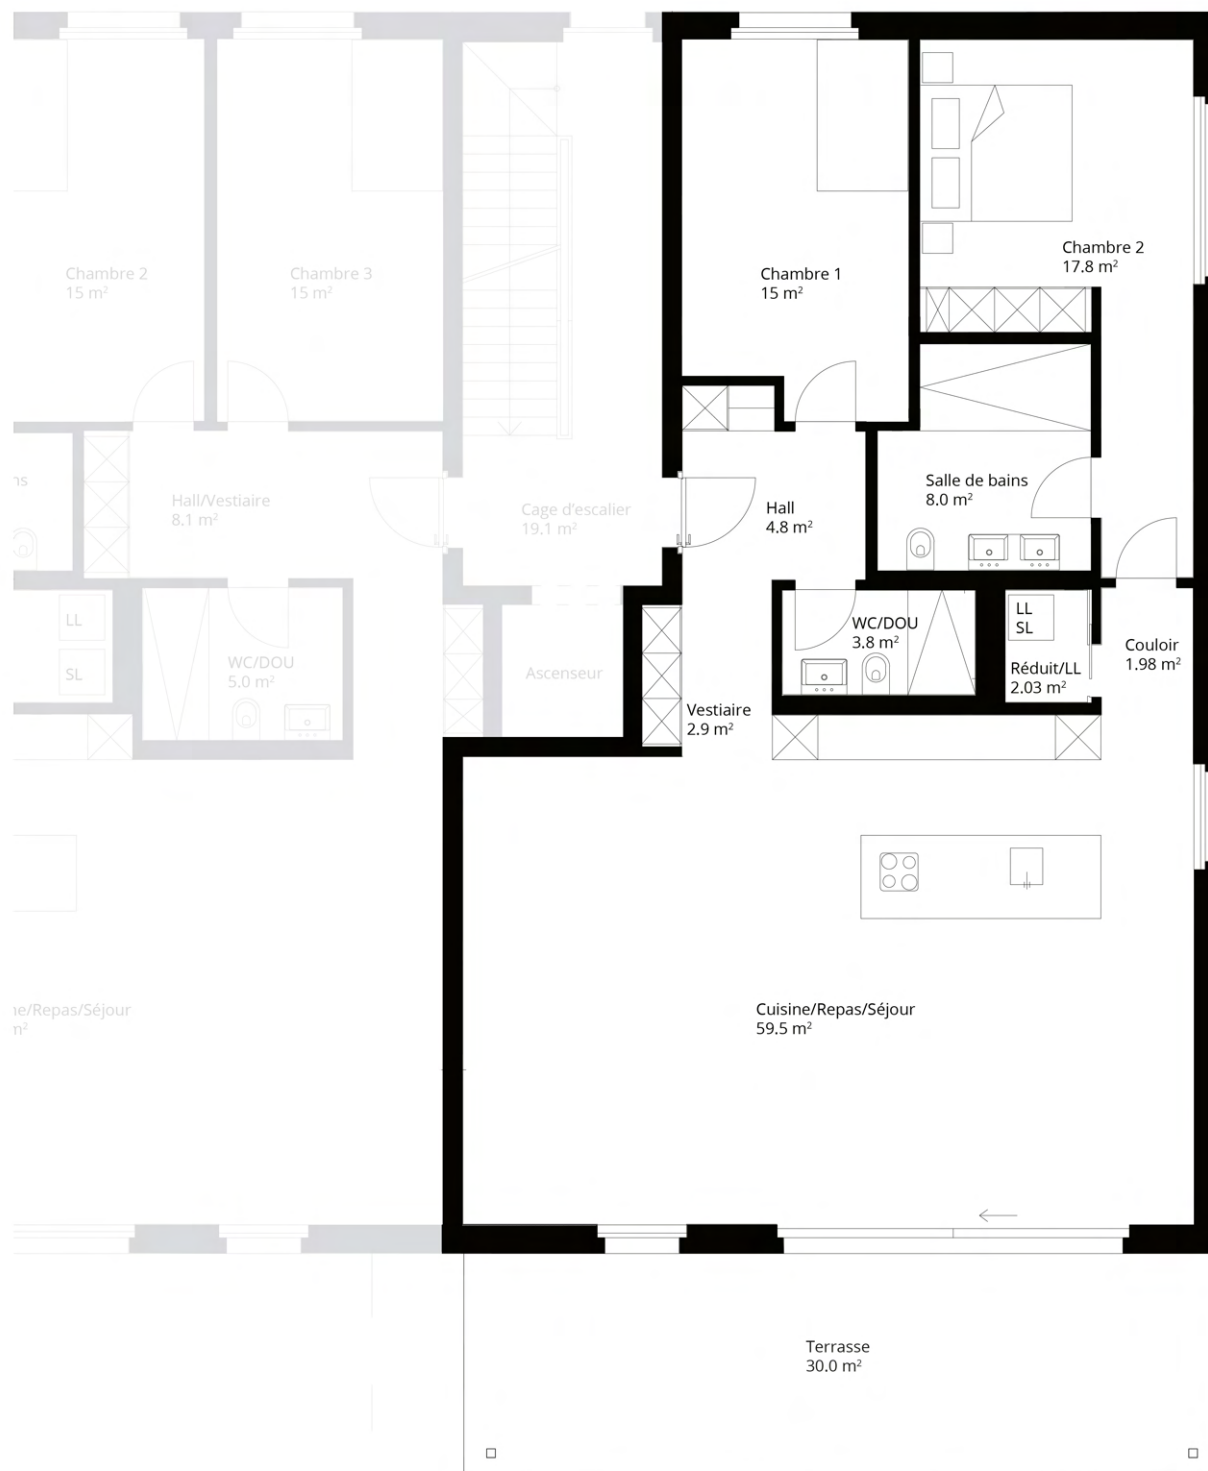

0 1 2 3 4 5 m

M = 1:100

am Wald

Conseil et vente

Toutes les informations, plans, schémas, etc. sont fournis à titre indicatif.
Sous réserve de modifications. Mise à jour: juillet 2026

UrbanCasa AG
T +41 32 385 35 35 | info@urbancasa.ch | www.amwald.ch

Bâtiment Nord

Appartement: N_1.01

Appartement de 4,5 pièces
Burgersriedstrasse 8A, 2555 Brugg

Étage	1er étage	Cave	5.0 m ²
Surface habitable	144.0 m ²	Hauteur sous plafond	2.40 m
Surface extérieure	19.0 m ²		



0 1 2 3 4 5 m
M = 1:100

am Wald

Conseil et vente

Toutes les informations, plans, schémas, etc. sont fournis à titre indicatif.
Sous réserve de modifications. Mise à jour: juillet 2026


UrbanCasa AG
T +41 32 385 35 35 | info@urbancasa.ch | www.amwald.ch

Bâtiment Nord

Appartement: N_1.02

Appartement de 3,5 pièces
Burgersriedstrasse 8A, 2555 Brugg

Étage	1er étage	Cave	5.0 m ²
Surface habitable	120.0 m ²	Hauteur sous plafond	2.40 m
Surface extérieure	22.0 m ²		

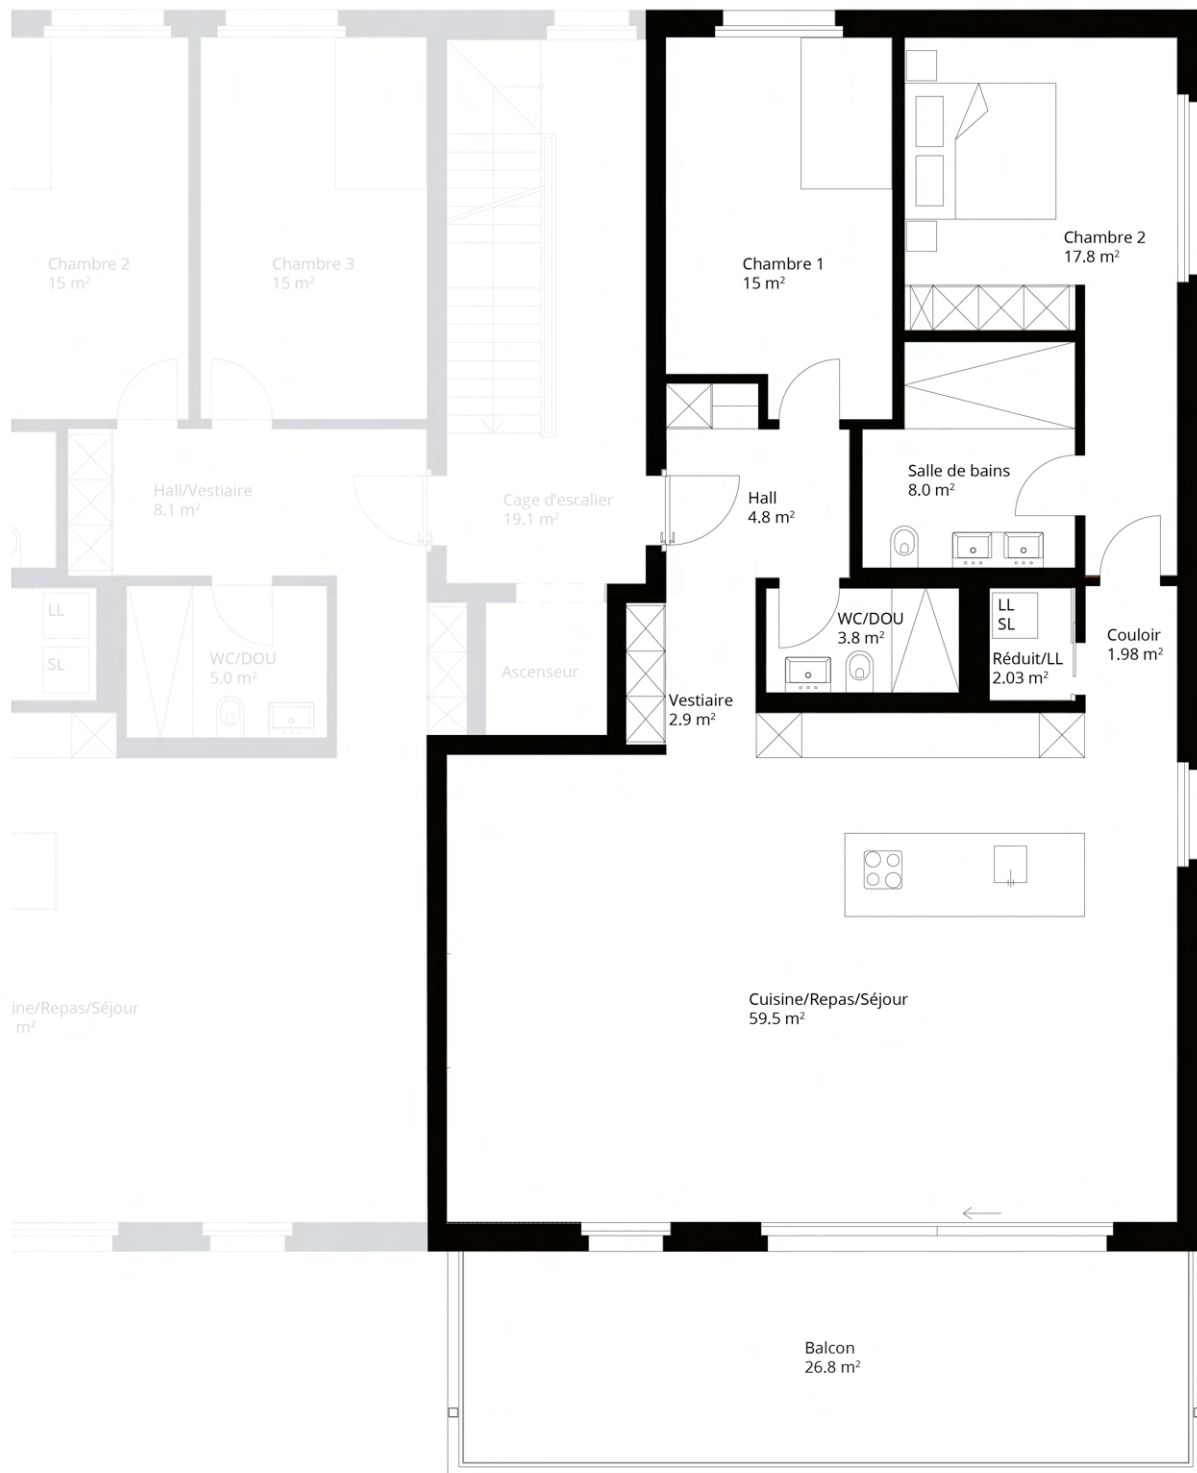

0 1 2 3 4 5 m
M = 1:100

am Wald

Conseil et vente

Toutes les informations, plans, schémas, etc. sont fournis à titre indicatif.
Sous réserve de modifications. Mise à jour: juillet 2026


UrbanCasa AG
T +41 32 385 35 35 | info@urbancasa.ch | www.amwald.ch

Bâtiment Nord

Appartement: N_2.01

Appartement de 3,5 pièces
Burgersriedstrasse 8A, 2555 Brugg

Étage	Attique	Cave	5.0 m ²
Surface habitable	90.0 m ²	Hauteur sous plafond	2.40 m
Surface extérieure	68.0 m ²		

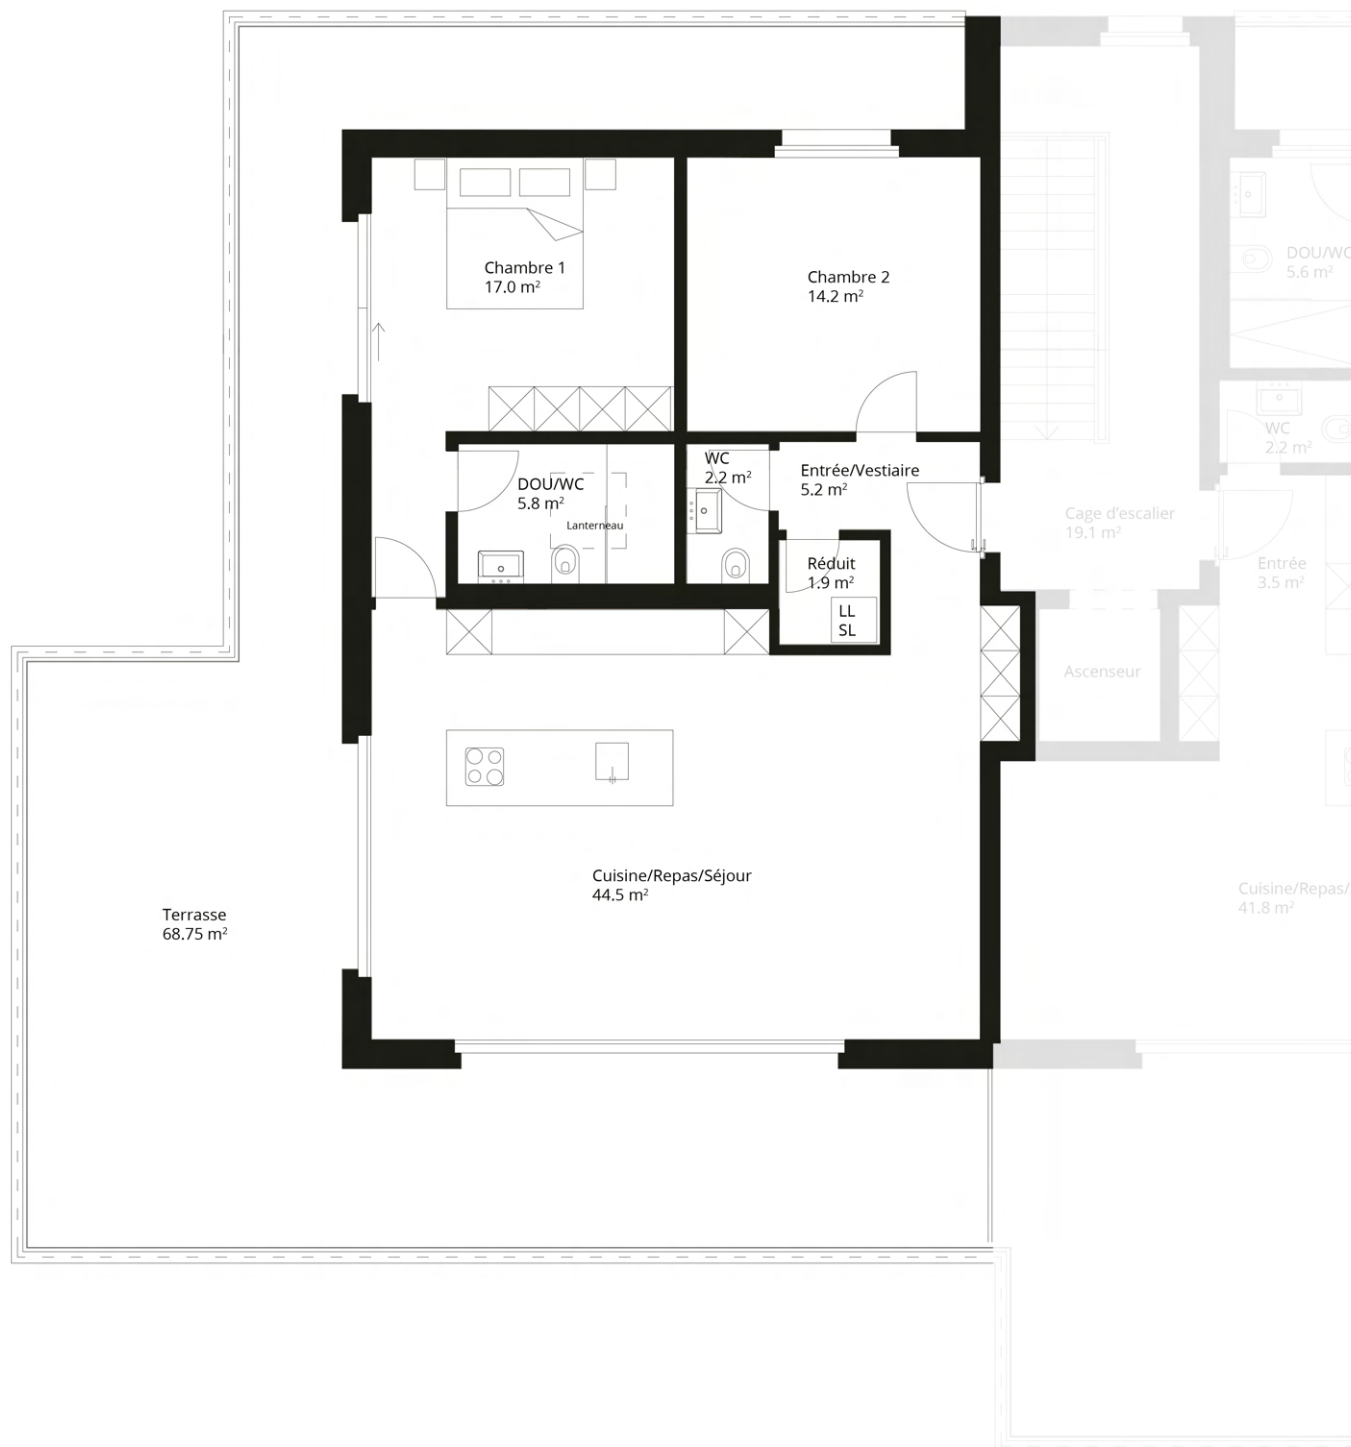

am Wald

Conseil et vente

UrbanCasa AG
T +41 32 385 35 35 | info@urbancasa.ch | www.amwald.ch


Toutes les informations, plans, schémas, etc. sont fournis à titre indicatif.
Sous réserve de modifications. Mise à jour: juillet 2026

Bâtiment Nord

Appartement: N_2.02

Appartement de 2,5 pièces
Burgersriedstrasse 8A, 2555 Brugg

Étage	Attique	Cave	5.0 m ²
Surface habitable	70.0 m ²	Hauteur sous plafond	2.40 m
Surface extérieure	70.0 m ²		

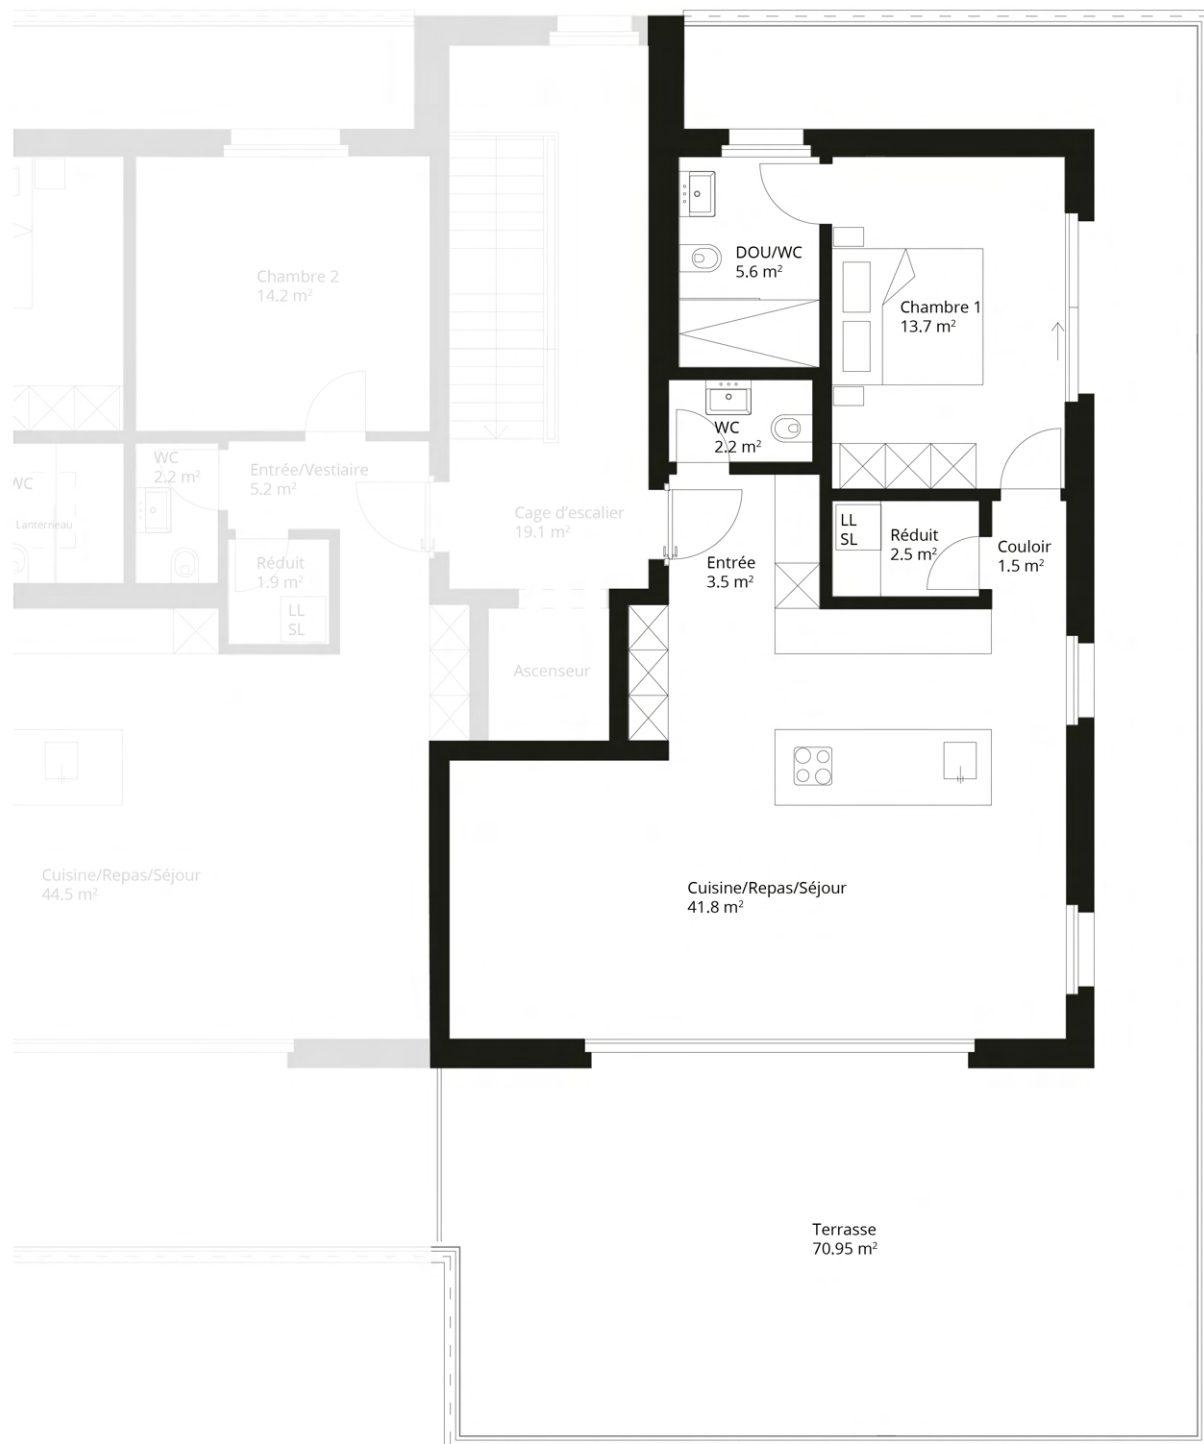

0 1 2 3 4 5 m
M = 1:100


am Wald

Conseil et vente

Toutes les informations, plans, schémas, etc. sont fournis à titre indicatif.
Sous réserve de modifications. Mise à jour: juillet 2026

UrbanCasa AG
T +41 32 385 35 35 | info@urbancasa.ch | www.amwald.ch

Étage	RDC	Cave	5.0 m ²
Surface habitable	144.0 m ²	Hauteur sous plafond	2.40 m
Surface extérieure	207.0 m ²		

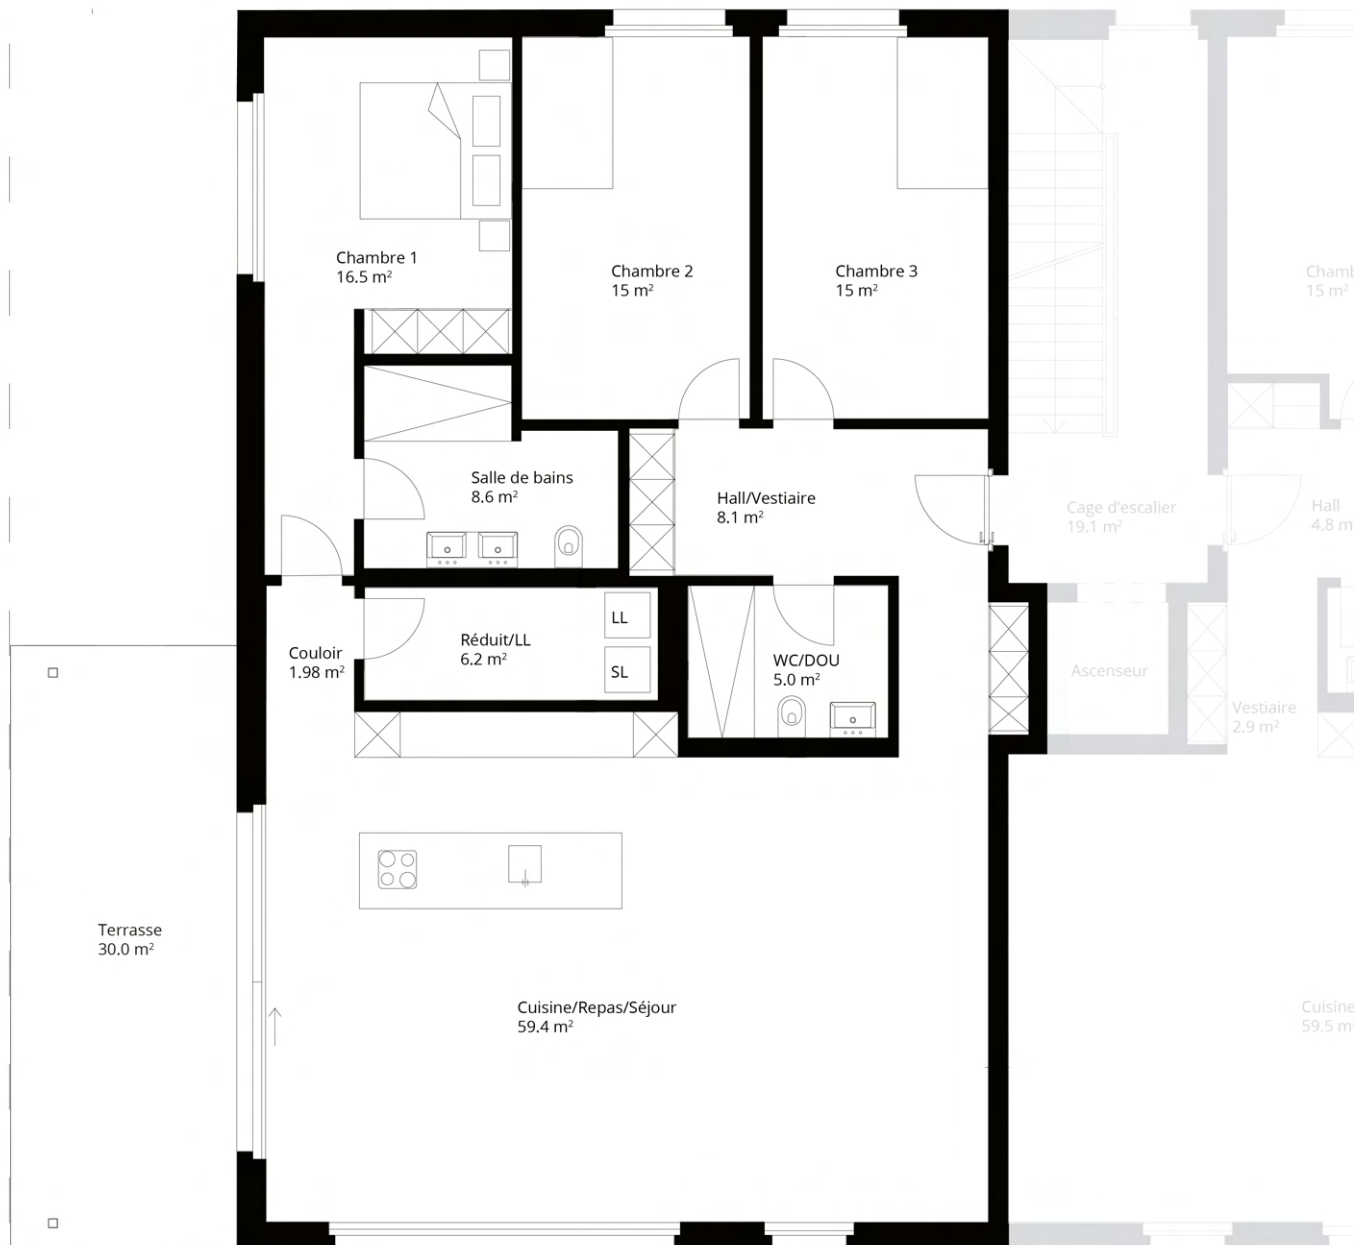

0 1 2 3 4 5 m
M = 1:100

am Wald

Conseil et vente

Toutes les informations, plans, schémas, etc. sont fournis à titre indicatif.
Sous réserve de modifications. Mise à jour: juillet 2026

UrbanCasa AG
T +41 32 385 35 35 | info@urbancasa.ch | www.amwald.ch

Étage	RDC	Cave	5.0 m ²
Surface habitable	120.0 m ²	Hauteur sous plafond	2.40 m
Surface extérieure	88.0 m ²		



0 1 2 3 4 5 m
M = 1:100

am Wald

Conseil et vente

Toutes les informations, plans, schémas, etc. sont fournis à titre indicatif.
Sous réserve de modifications. Mise à jour: juillet 2026

UrbanCasa AG
T +41 32 385 35 35 | info@urbancasa.ch | www.amwald.ch

Bâtiment Sud

Appartement: S_1.01

Appartement de 4,5 pièces
Burgersriedstrasse 8, 2555 Brugg

Étage	1er étage	Cave	5.0 m ²
Surface habitable	144.0 m ²	Hauteur sous plafond	2.40 m
Surface extérieure	19.0 m ²		



0 1 2 3 4 5 m
M = 1:100

am Wald

Conseil et vente

Toutes les informations, plans, schémas, etc. sont fournis à titre indicatif.
Sous réserve de modifications. Mise à jour: juillet 2026


UrbanCasa AG
T +41 32 385 35 35 | info@urbancasa.ch | www.amwald.ch

Bâtiment Sud

Appartement: S_1.02

Appartement de 3,5 pièces
Burgersriedstrasse 8, 2555 Brügg

Étage	1er étage	Cave	5.0 m ²
Surface habitable	120.0 m ²	Hauteur sous plafond	2.40 m
Surface extérieure	22.0 m ²		

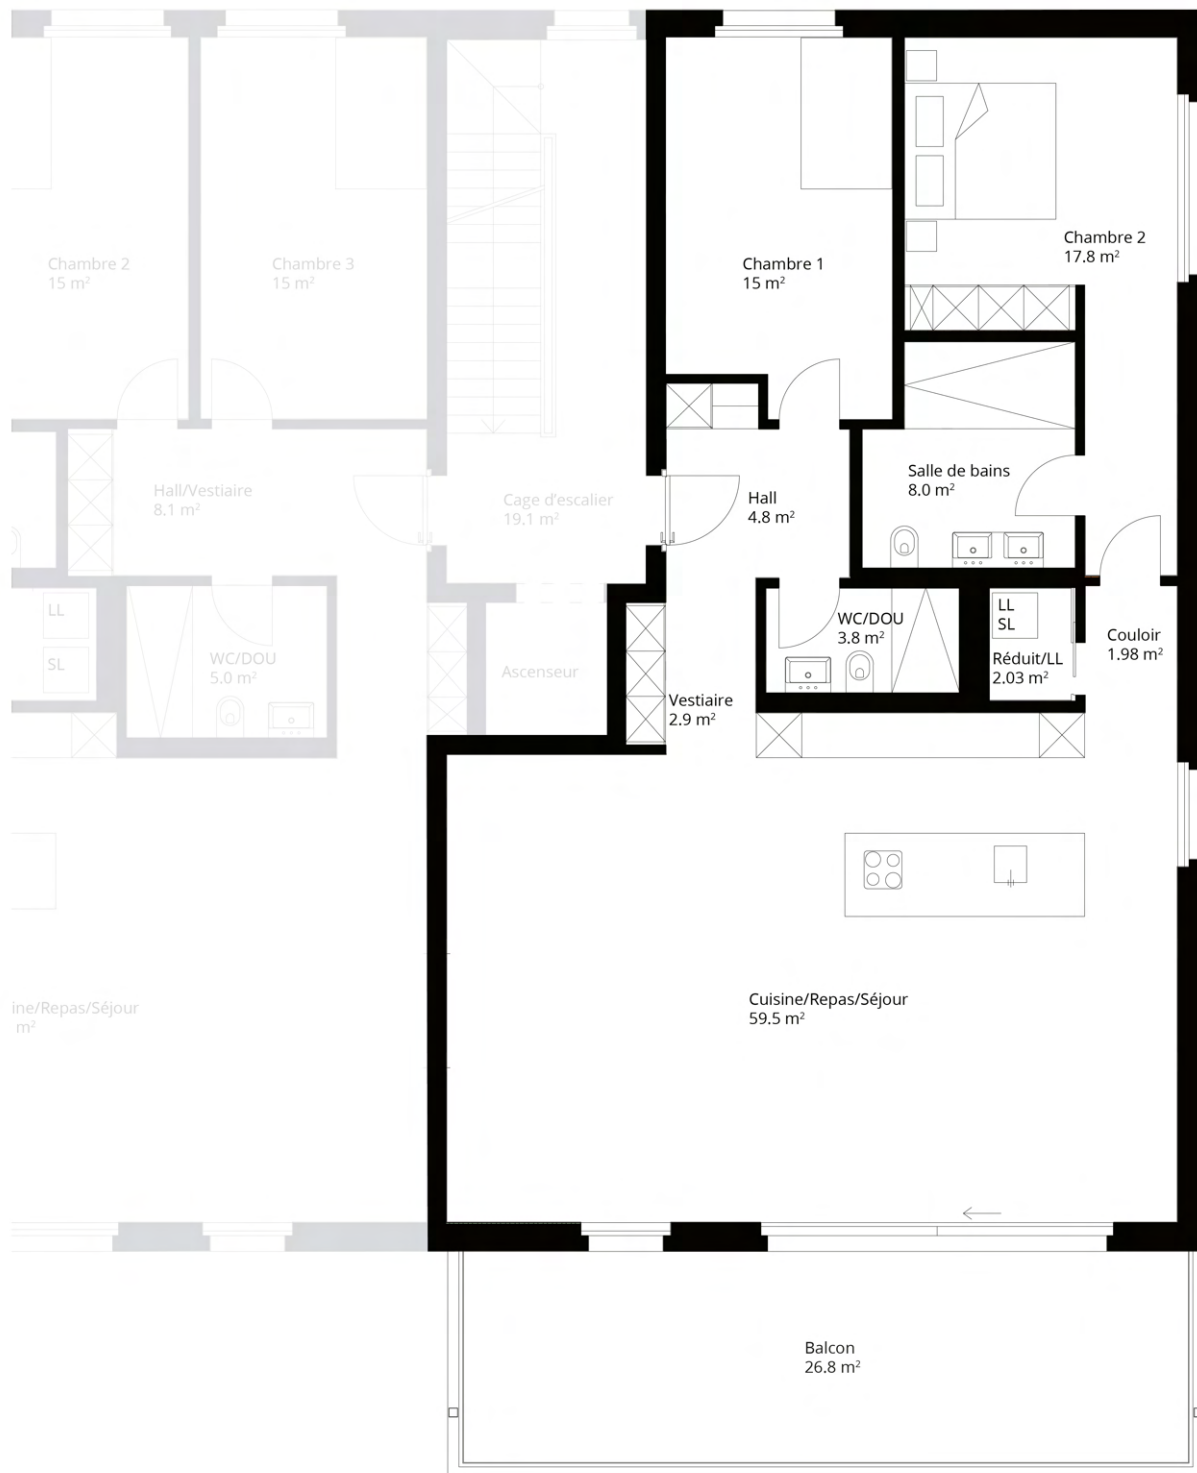

0 1 2 3 4 5 m
M = 1:100

am Wald

Conseil et vente

Toutes les informations, plans, schémas, etc. sont fournis à titre indicatif.
Sous réserve de modifications. Mise à jour: juillet 2026


UrbanCasa AG
T +41 32 385 35 35 | info@urbancasa.ch | www.amwald.ch

Bâtiment Sud

Appartement: S_2.01

Appartement de 3,5 pièces
Burgersriedstrasse 8, 2555 Brugg

Étage	Attique	Cave	5.0 m ²
Surface habitable	90.0 m ²	Hauteur sous plafond	2.40 m
Surface extérieure	68.0 m ²		

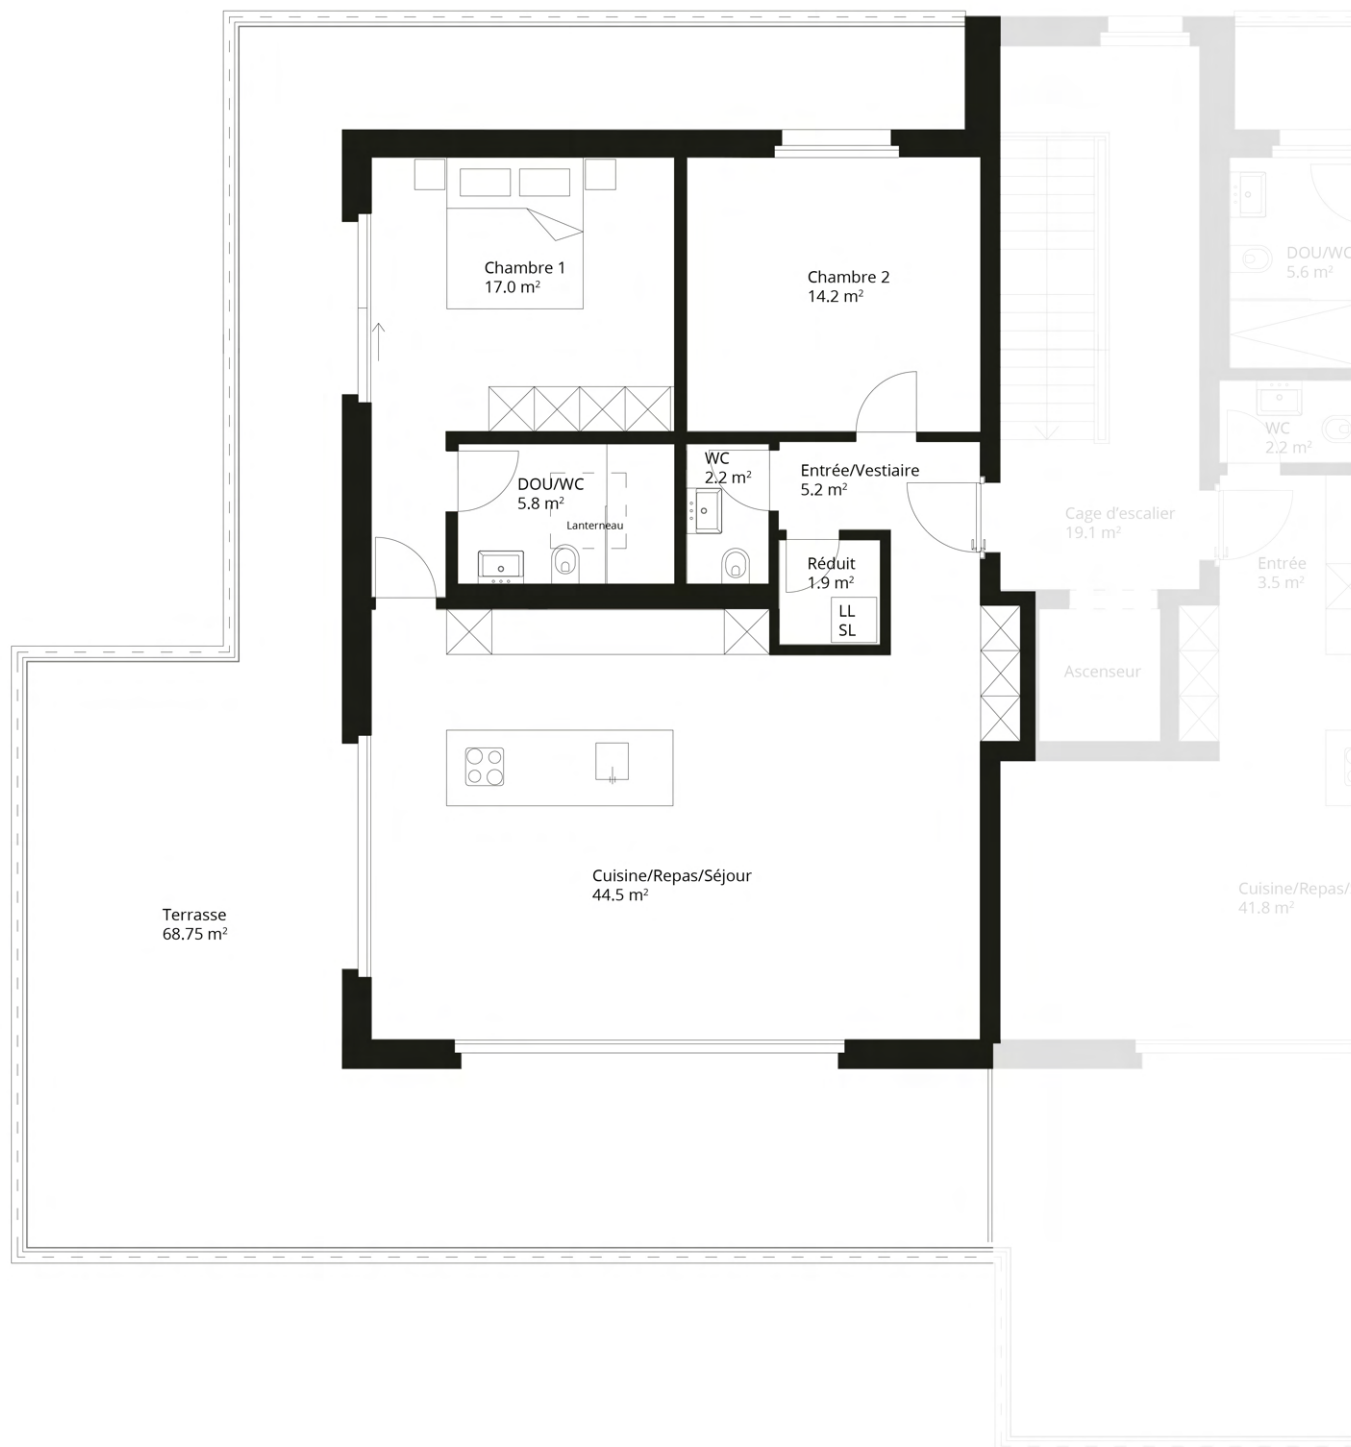

0 1 2 3 4 5 m
M = 1:100

am Wald

Conseil et vente

Toutes les informations, plans, schémas, etc. sont fournis à titre indicatif.
Sous réserve de modifications. Mise à jour: juillet 2026


UrbanCasa AG
T +41 32 385 35 35 | info@urbancasa.ch | www.amwald.ch

Bâtiment Sud

Appartement: S_2.02

Appartement de 2,5 pièces
Burgersriedstrasse 8, 2555 Brugg

Étage	Attique	Cave	5.0 m ²
Surface habitable	70.0 m ²	Hauteur sous plafond	2.40 m
Surface extérieure	70.0 m ²		

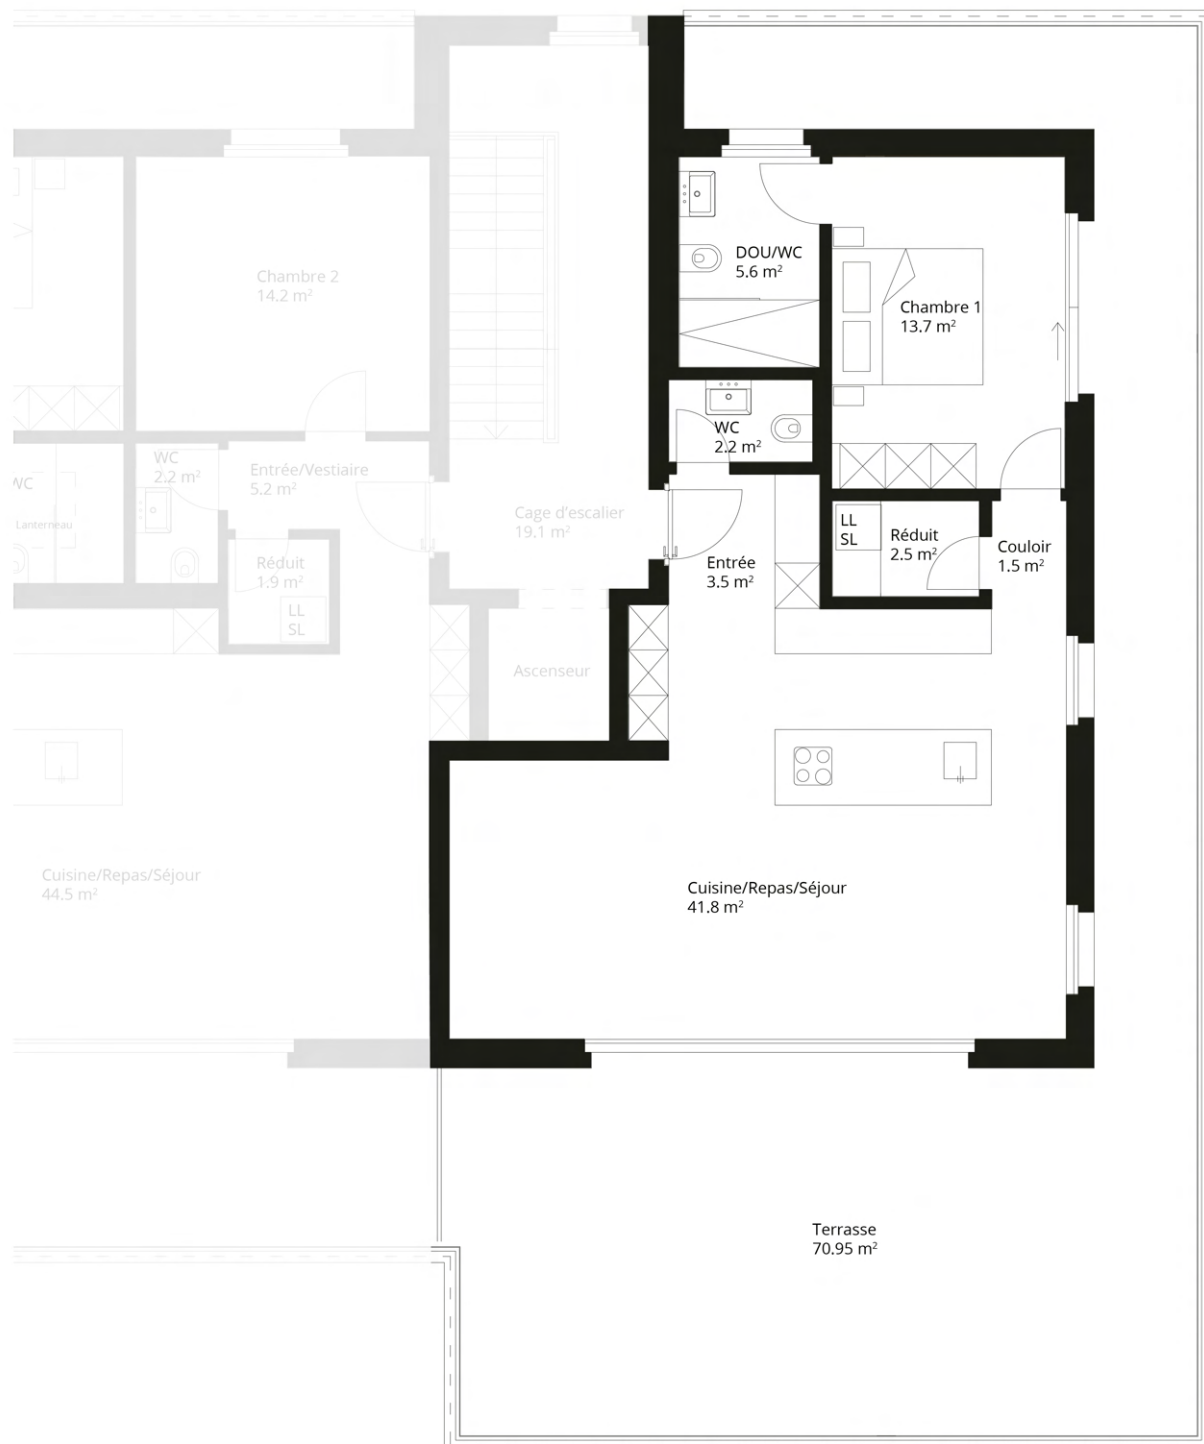

0 1 2 3 4 5 m
M = 1:100

am Wald

Conseil et vente

Toutes les informations, plans, schémas, etc. sont fournis à titre indicatif.
Sous réserve de modifications. Mise à jour: juillet 2026

UrbanCasa AG
T +41 32 385 35 35 | info@urbancasa.ch | www.amwald.ch