


Etage	EG	Keller	16.0 m ²
Wohnfläche	144.0 m ²	Raumhöhe	2.40 m
Aussenfläche	207.0 m ²		

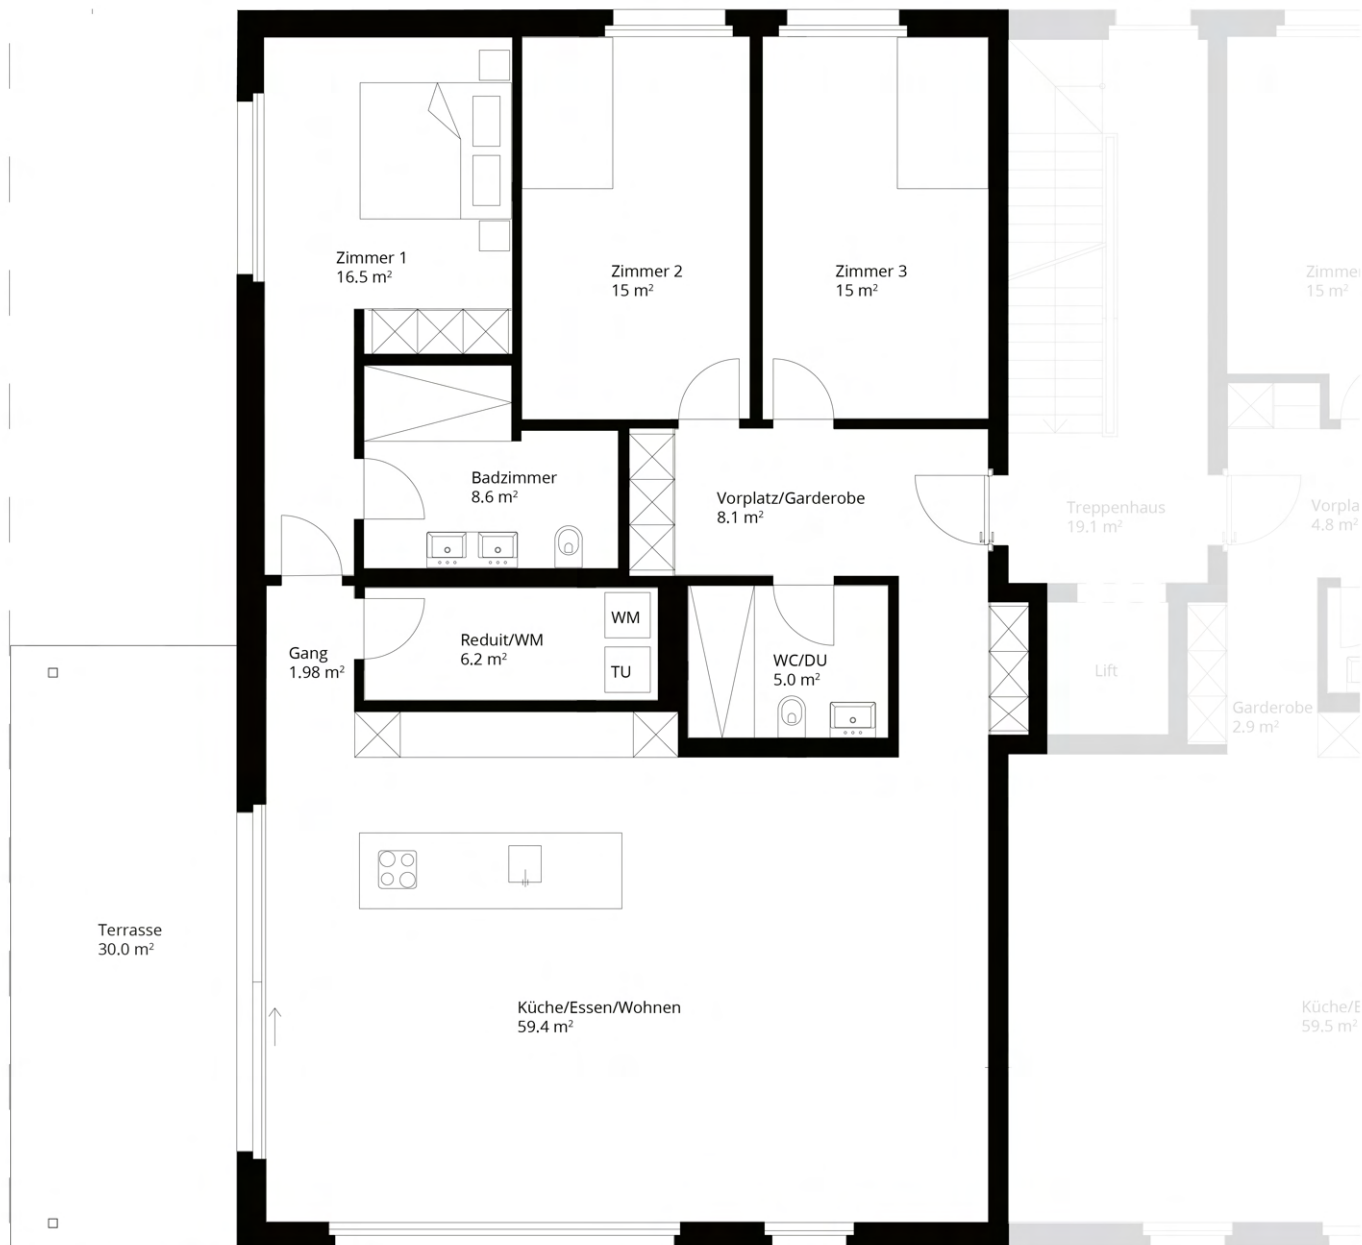

0 1 2 3 4 5 m
M = 1:100


am Wald

Beratung und Verkauf

Alle Angaben, Pläne, Zeichnungen usw. sind unverbindlich.
Änderungen bleiben vorbehalten. Stand Juli 2026

UrbanCasa AG
T +41 32 385 35 35 | info@urbancasa.ch | www.amwald.ch

Etage	EG	Keller	12.0 m ²
Wohnfläche	120.0 m ²	Raumhöhe	2.40 m
Aussenfläche	88.0 m ²		

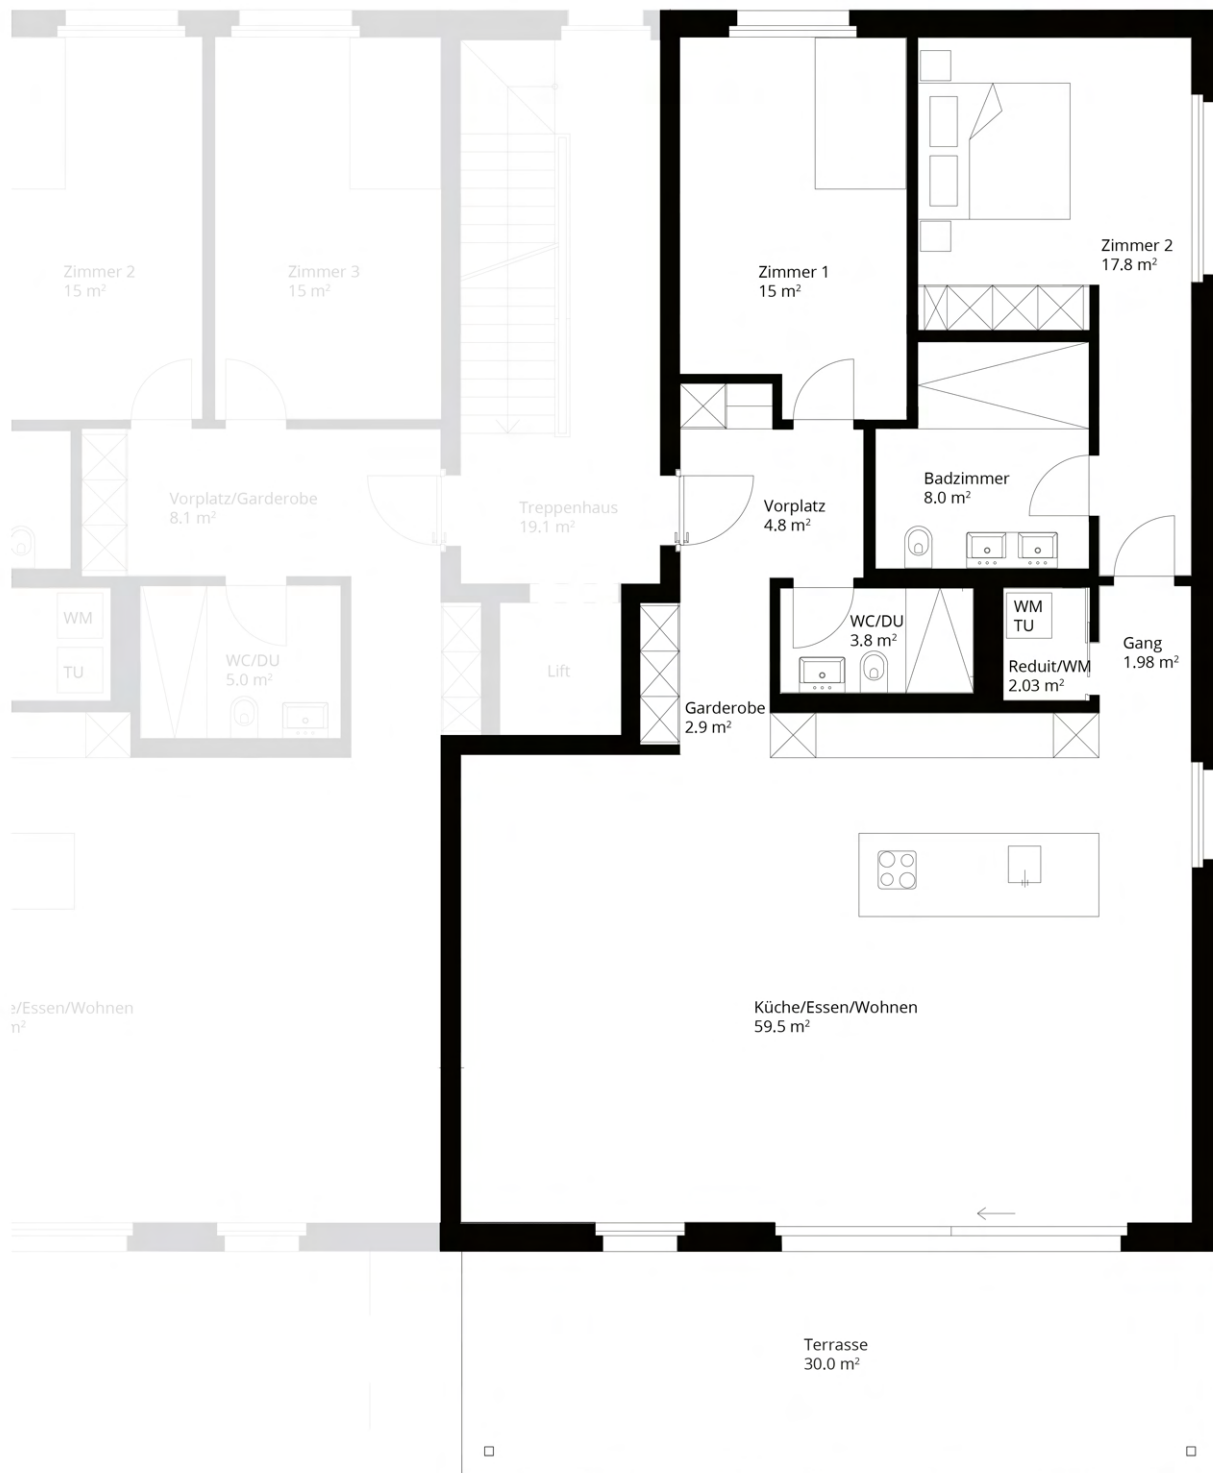

0 1 2 3 4 5 m
M = 1:100

am Wald

Beratung und Verkauf

UrbanCasa AG
T +41 32 385 35 35 | info@urbancasa.ch | www.amwald.ch

Alle Angaben, Pläne, Zeichnungen usw. sind unverbindlich.
Änderungen bleiben vorbehalten. Stand Juli 2026

Etage	1. OG	Keller	12.0 m ²
Wohnfläche	144.0 m ²	Raumhöhe	2.40 m
Aussenfläche	19.0 m ²		



0 1 2 3 4 5 m
M = 1:100


am Wald

Beratung und Verkauf

Alle Angaben, Pläne, Zeichnungen usw. sind unverbindlich.
Änderungen bleiben vorbehalten. Stand Juli 2026

UrbanCasa AG
T +41 32 385 35 35 | info@urbancasa.ch | www.amwald.ch

Etage	1. OG	Keller	12.0 m ²
Wohnfläche	120.0 m ²	Raumhöhe	2.40 m
Aussenfläche	22.0 m ²		

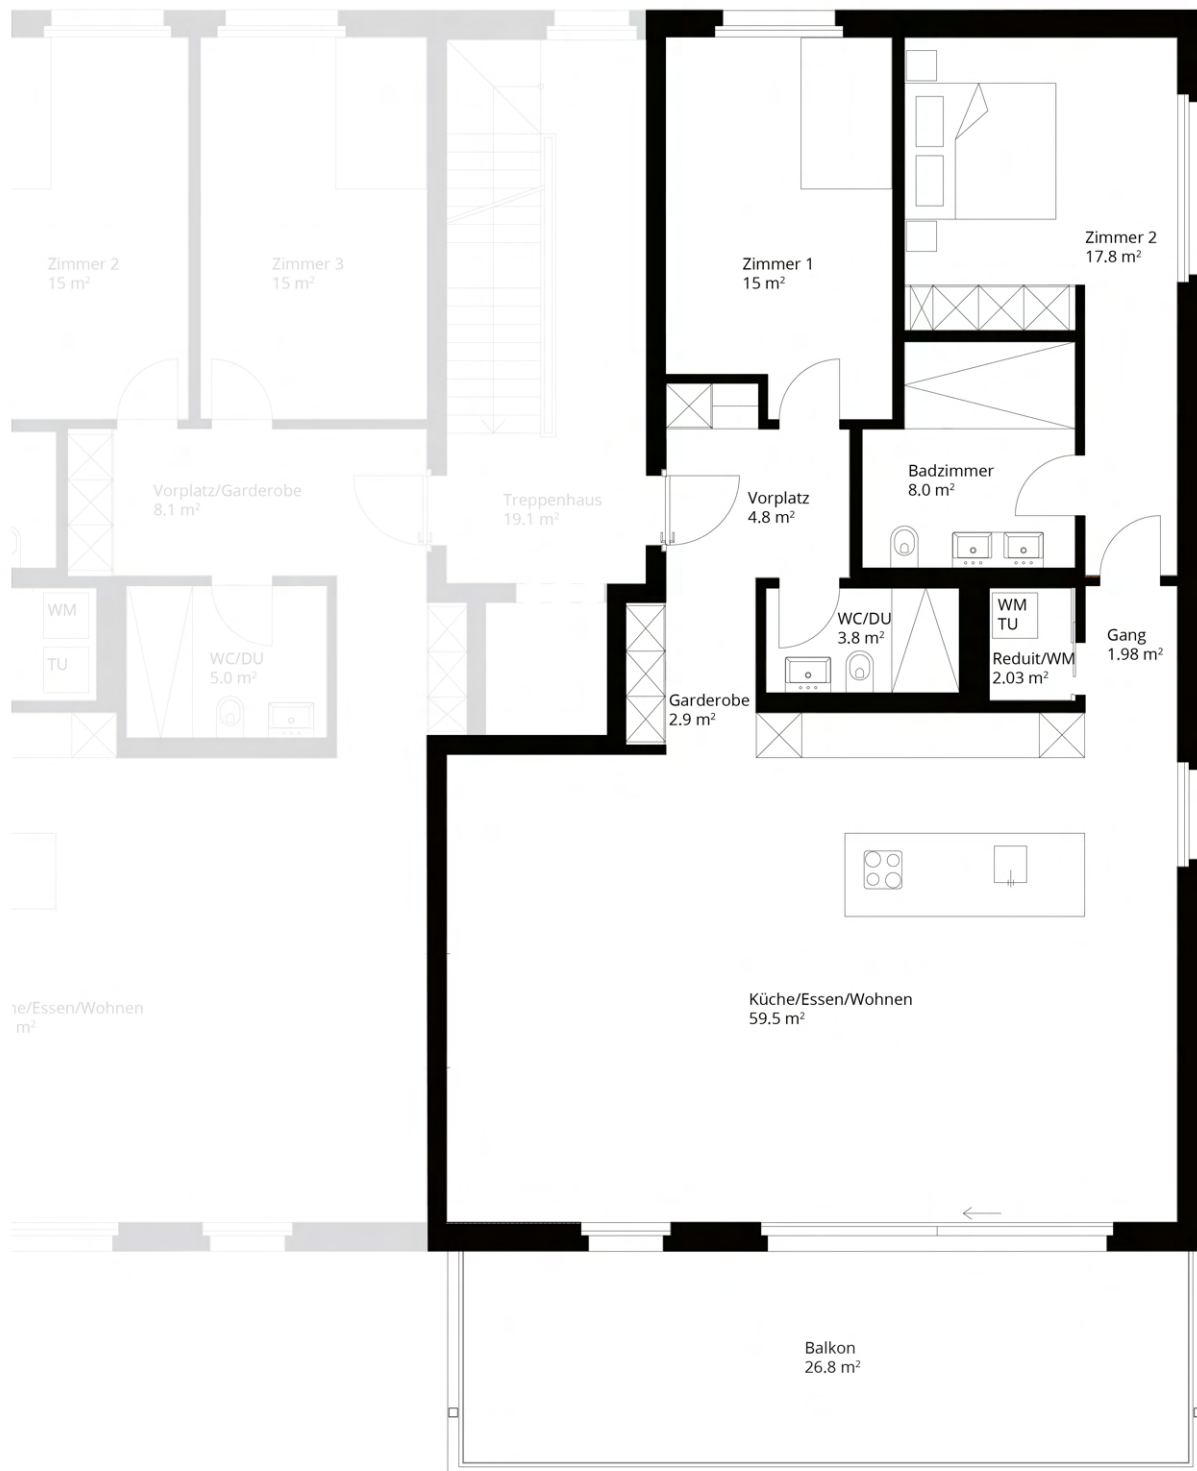

0 1 2 3 4 5 m
M = 1:100


am Wald

Beratung und Verkauf

Alle Angaben, Pläne, Zeichnungen usw. sind unverbindlich.
Änderungen bleiben vorbehalten. Stand Juli 2026

UrbanCasa AG
T +41 32 385 35 35 | info@urbancasa.ch | www.amwald.ch

Etage	Attika	Keller	12.0 m ²
Wohnfläche	90.0 m ²	Raumhöhe	2.40 m
Aussenfläche	68.0 m ²		

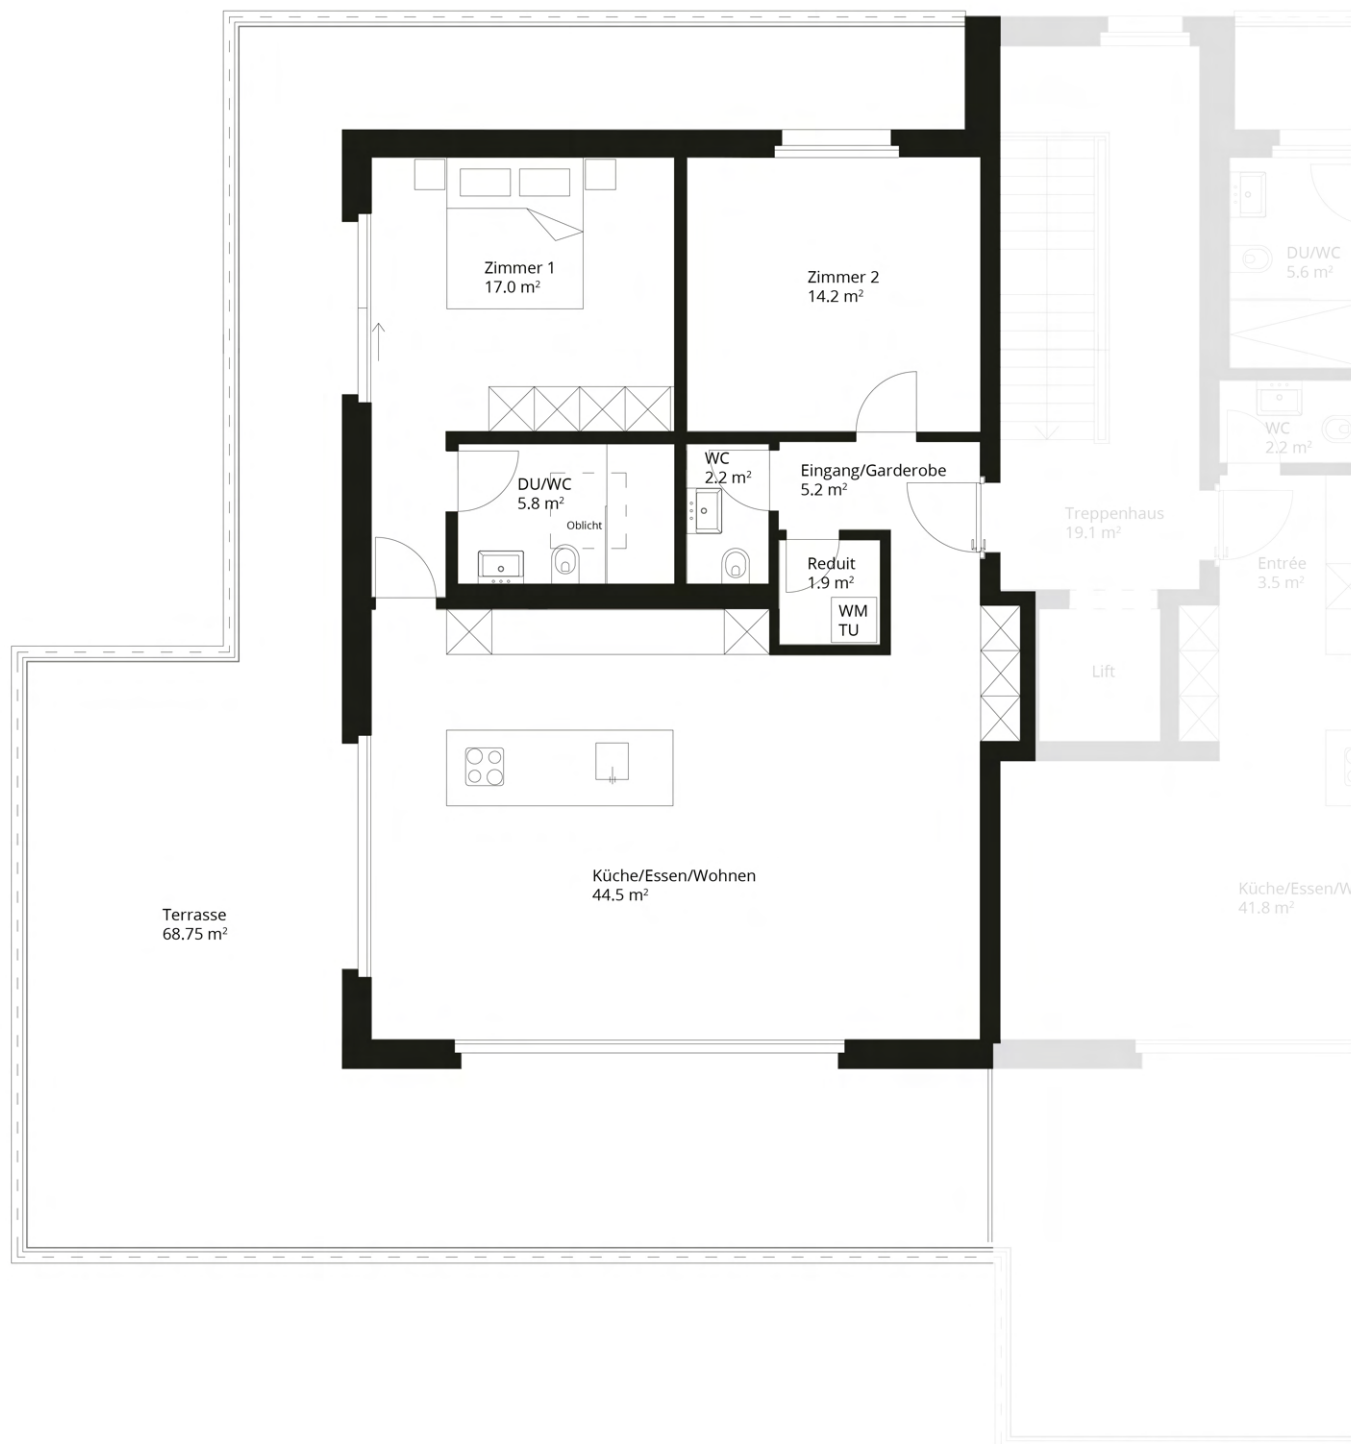


0 1 2 3 4 5 m
M = 1:100

am Wald

Beratung und Verkauf

Etage	Attika	Keller	11.0 m ²
Wohnfläche	70.0 m ²	Raumhöhe	2.40 m
Aussenfläche	70.0 m ²		

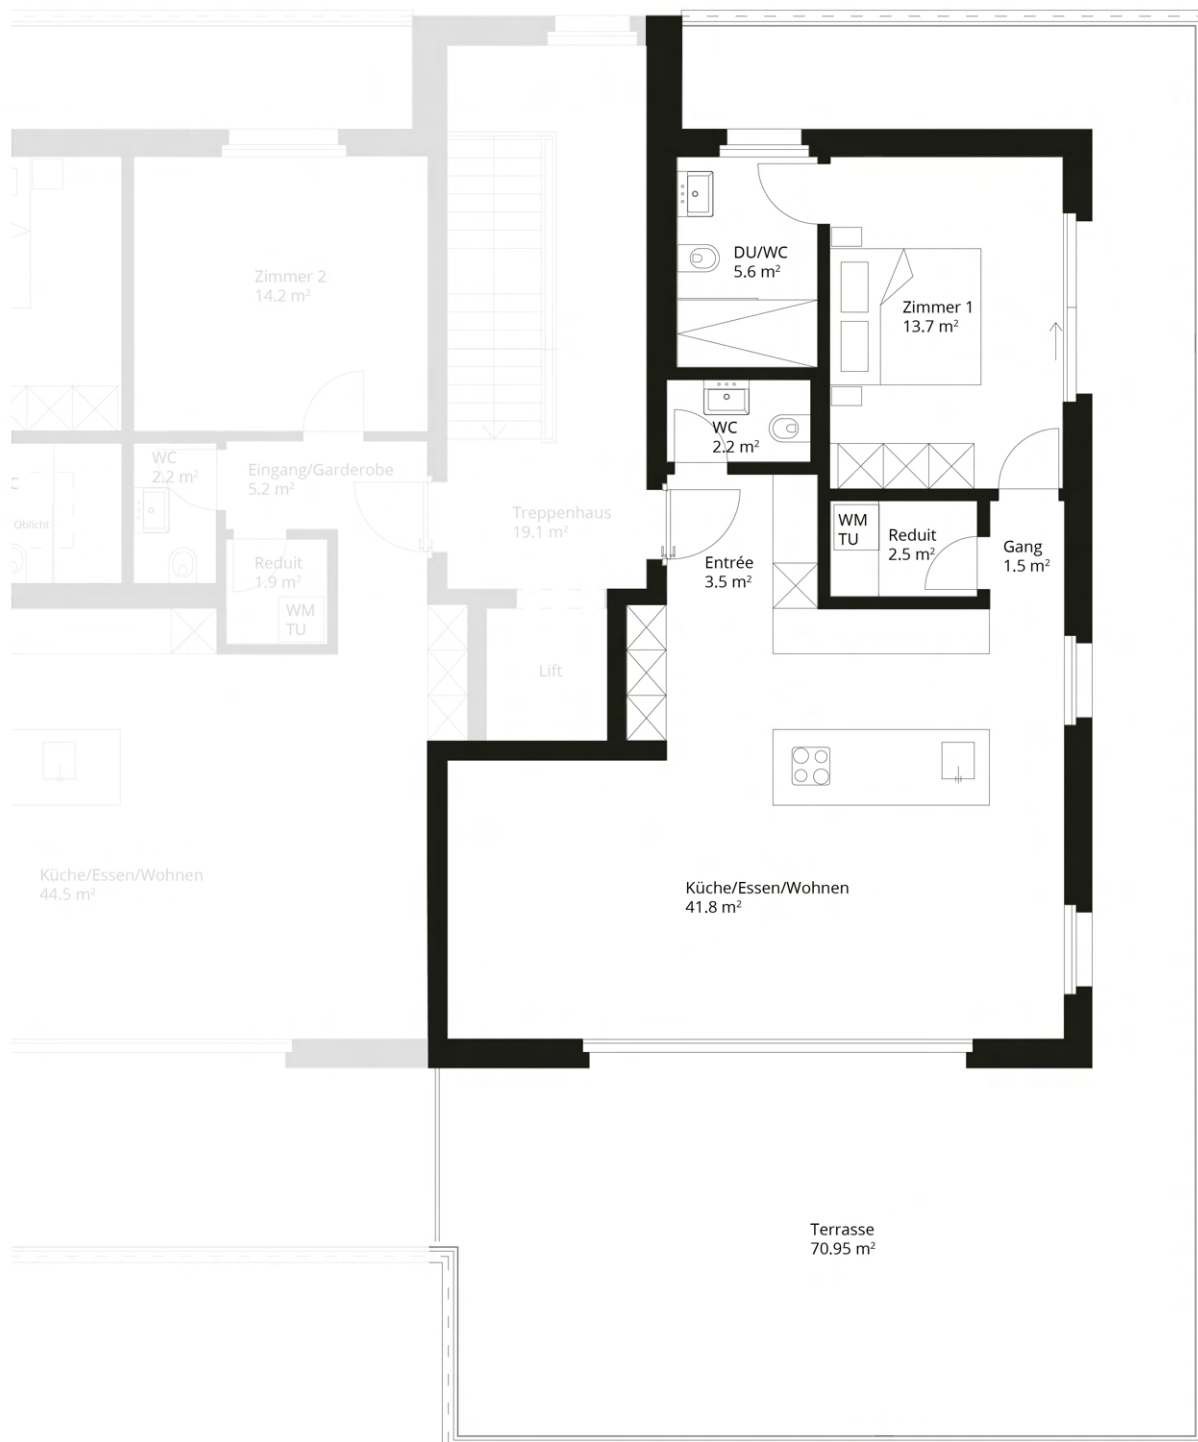

0 1 2 3 4 5 m
M = 1:100


am Wald

Beratung und Verkauf

Alle Angaben, Pläne, Zeichnungen usw. sind unverbindlich.
Änderungen bleiben vorbehalten. Stand Juli 2026

UrbanCasa AG
T +41 32 385 35 35 | info@urbancasa.ch | www.amwald.ch

Etage	EG	Keller	12.0 m ²
Wohnfläche	144.0 m ²	Raumhöhe	2.40 m
Aussenfläche	293.0 m ²		

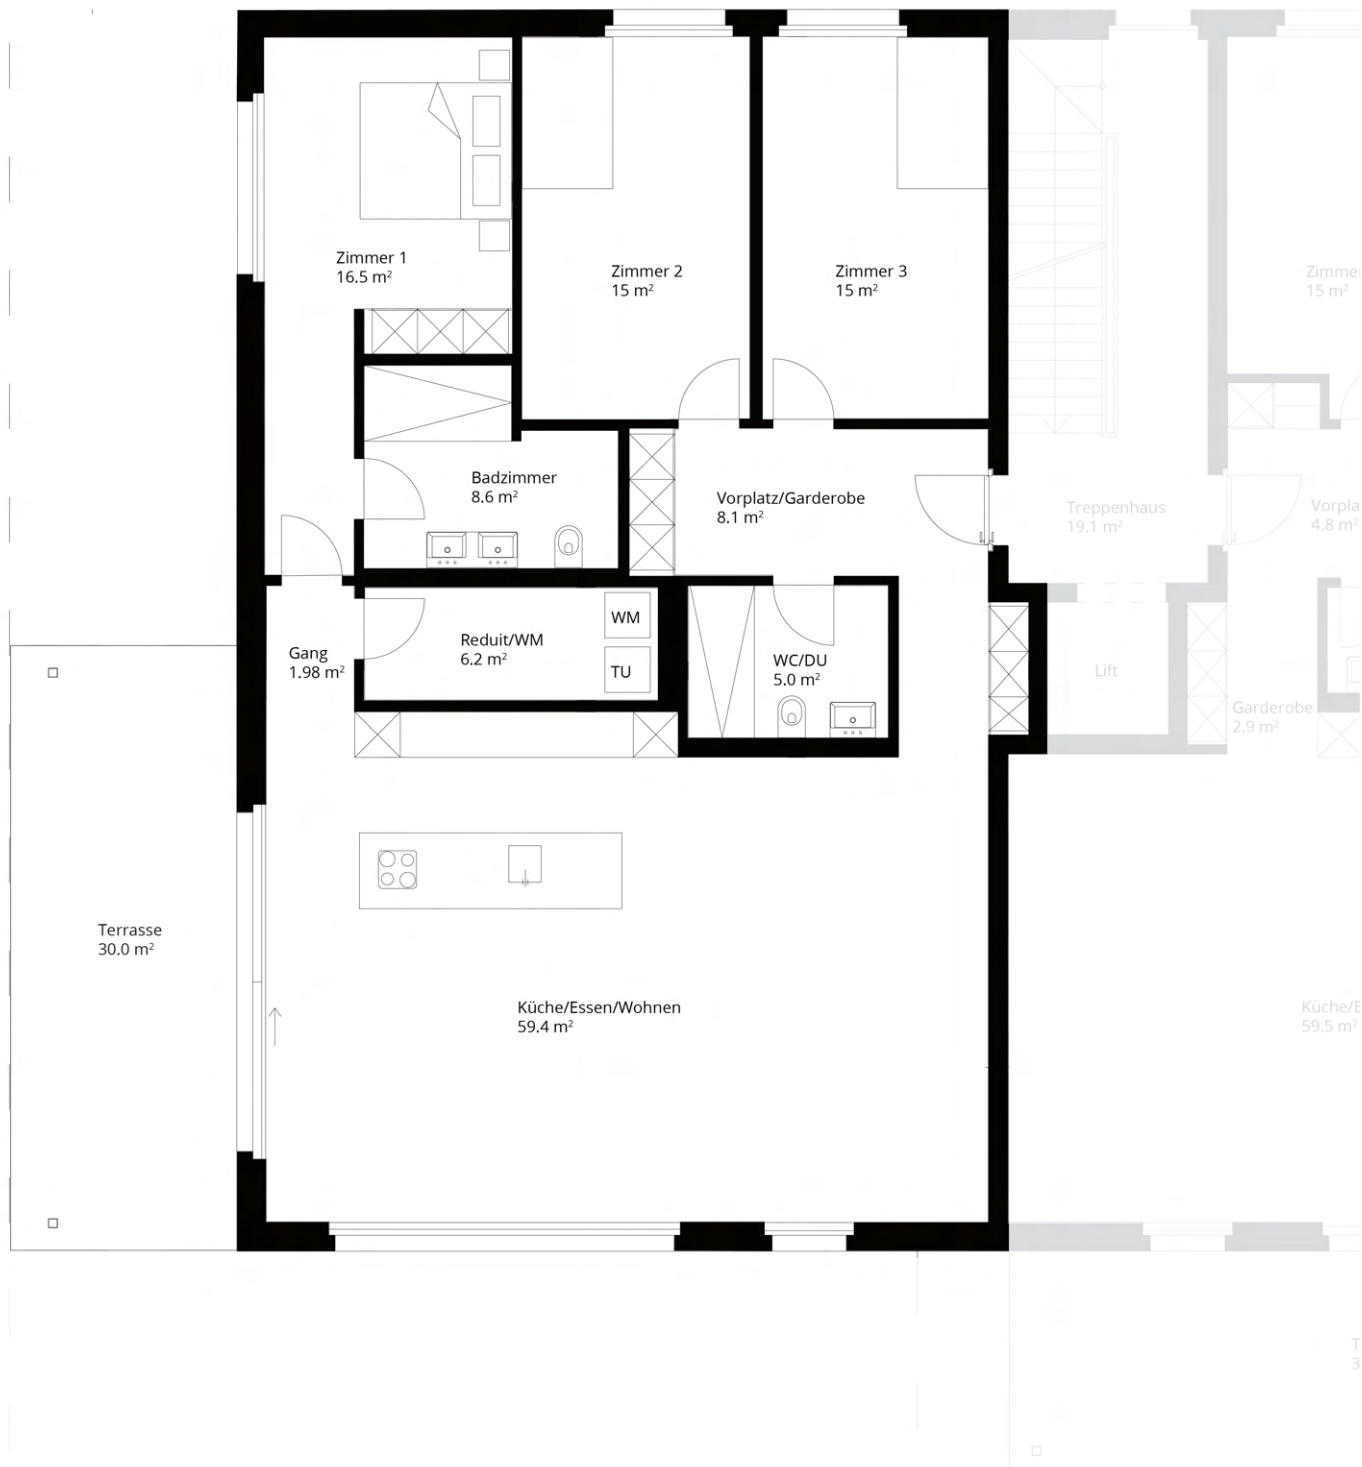

0 1 2 3 4 5 m
M = 1:100


am Wald

Beratung und Verkauf

UrbanCasa AG

T +41 32 385 35 35 | info@urbancasa.ch | www.amwald.ch

Etage	EG	Keller	12.0 m ²
Wohnfläche	120.0 m ²	Raumhöhe	2.40 m
Aussenfläche	126.0 m ²		

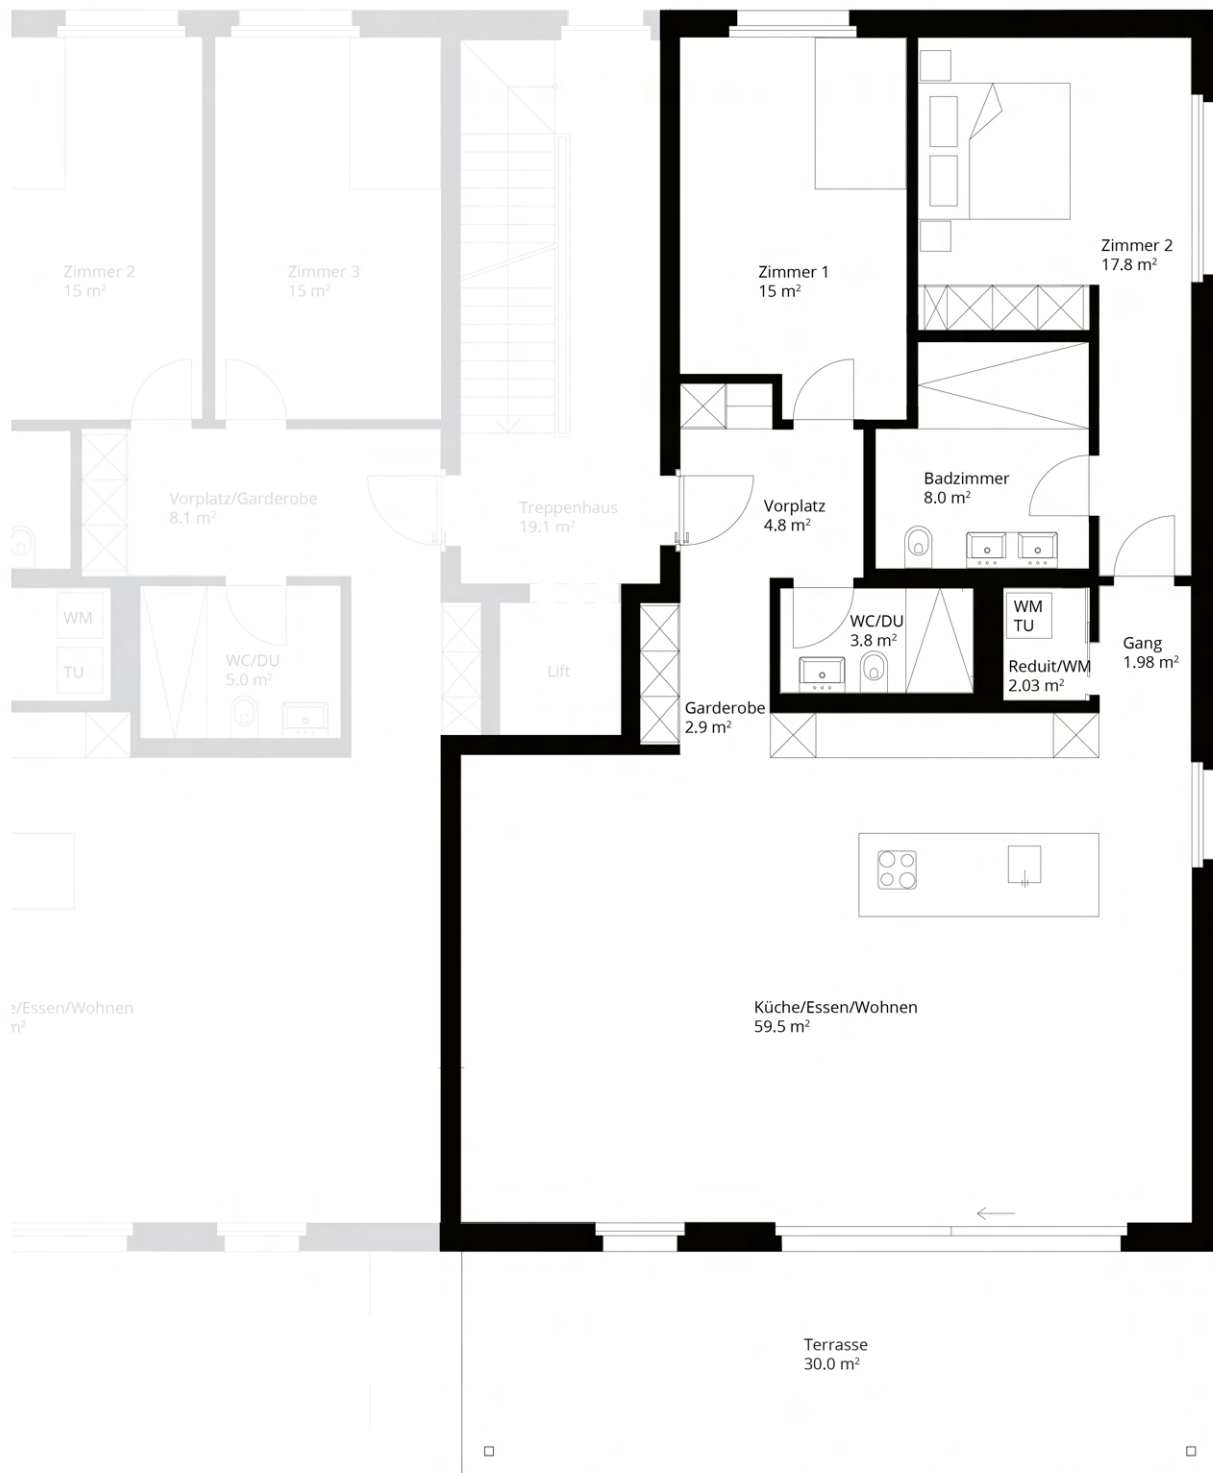

0 1 2 3 4 5 m
M = 1:100

am Wald

Beratung und Verkauf

UrbanCasa AG
T +41 32 385 35 35 | info@urbancasa.ch | www.amwald.ch

Alle Angaben, Pläne, Zeichnungen usw. sind unverbindlich.
Änderungen bleiben vorbehalten. Stand Juli 2026

Etage	1. OG	Keller	12.0 m ²
Wohnfläche	144.0 m ²	Raumhöhe	2.40 m
Aussenfläche	19.0 m ²		



0 1 2 3 4 5 m
M = 1:100

am Wald


Beratung und Verkauf

Alle Angaben, Pläne, Zeichnungen usw. sind unverbindlich.
Änderungen bleiben vorbehalten. Stand Juli 2026

UrbanCasa AG
T +41 32 385 35 35 | info@urbancasa.ch | www.amwald.ch

Etage 1. OG
Wohnfläche 120.0 m²
Aussenfläche 22.0 m²

Keller 11.0 m²
Raumhöhe 2.40 m

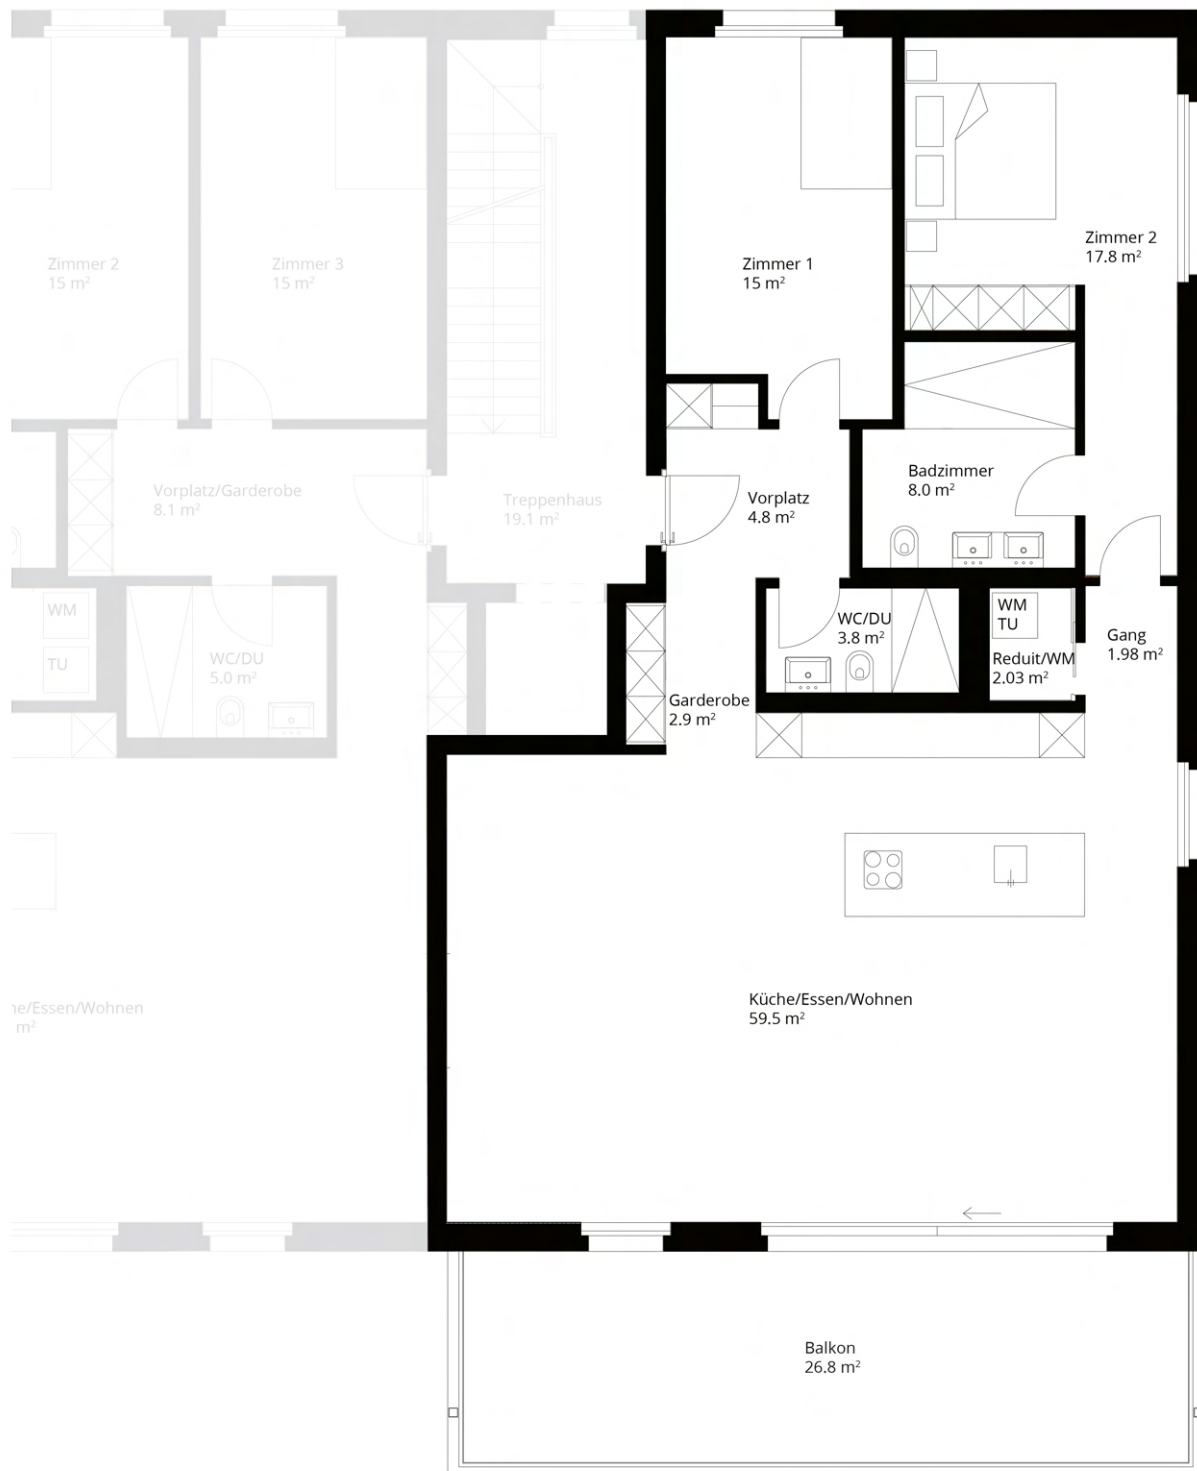

0 1 2 3 4 5 m

M = 1:100

am Wald

Beratung und Verkauf

Alle Angaben, Pläne, Zeichnungen usw. sind unverbindlich.
Änderungen bleiben vorbehalten. Stand Juli 2026


UrbanCasa AG
T +41 32 385 35 35 | info@urbancasa.ch | www.amwald.ch

Haus Süd

Wohnung: S_2.01

3½-Zimmer-Wohnung
Burgersriedstrasse 8, 2555 Brügg

Etage	Attika	Keller	12.0 m ²
Wohnfläche	90.0 m ²	Raumhöhe	2.40 m
Aussenfläche	68.0 m ²		

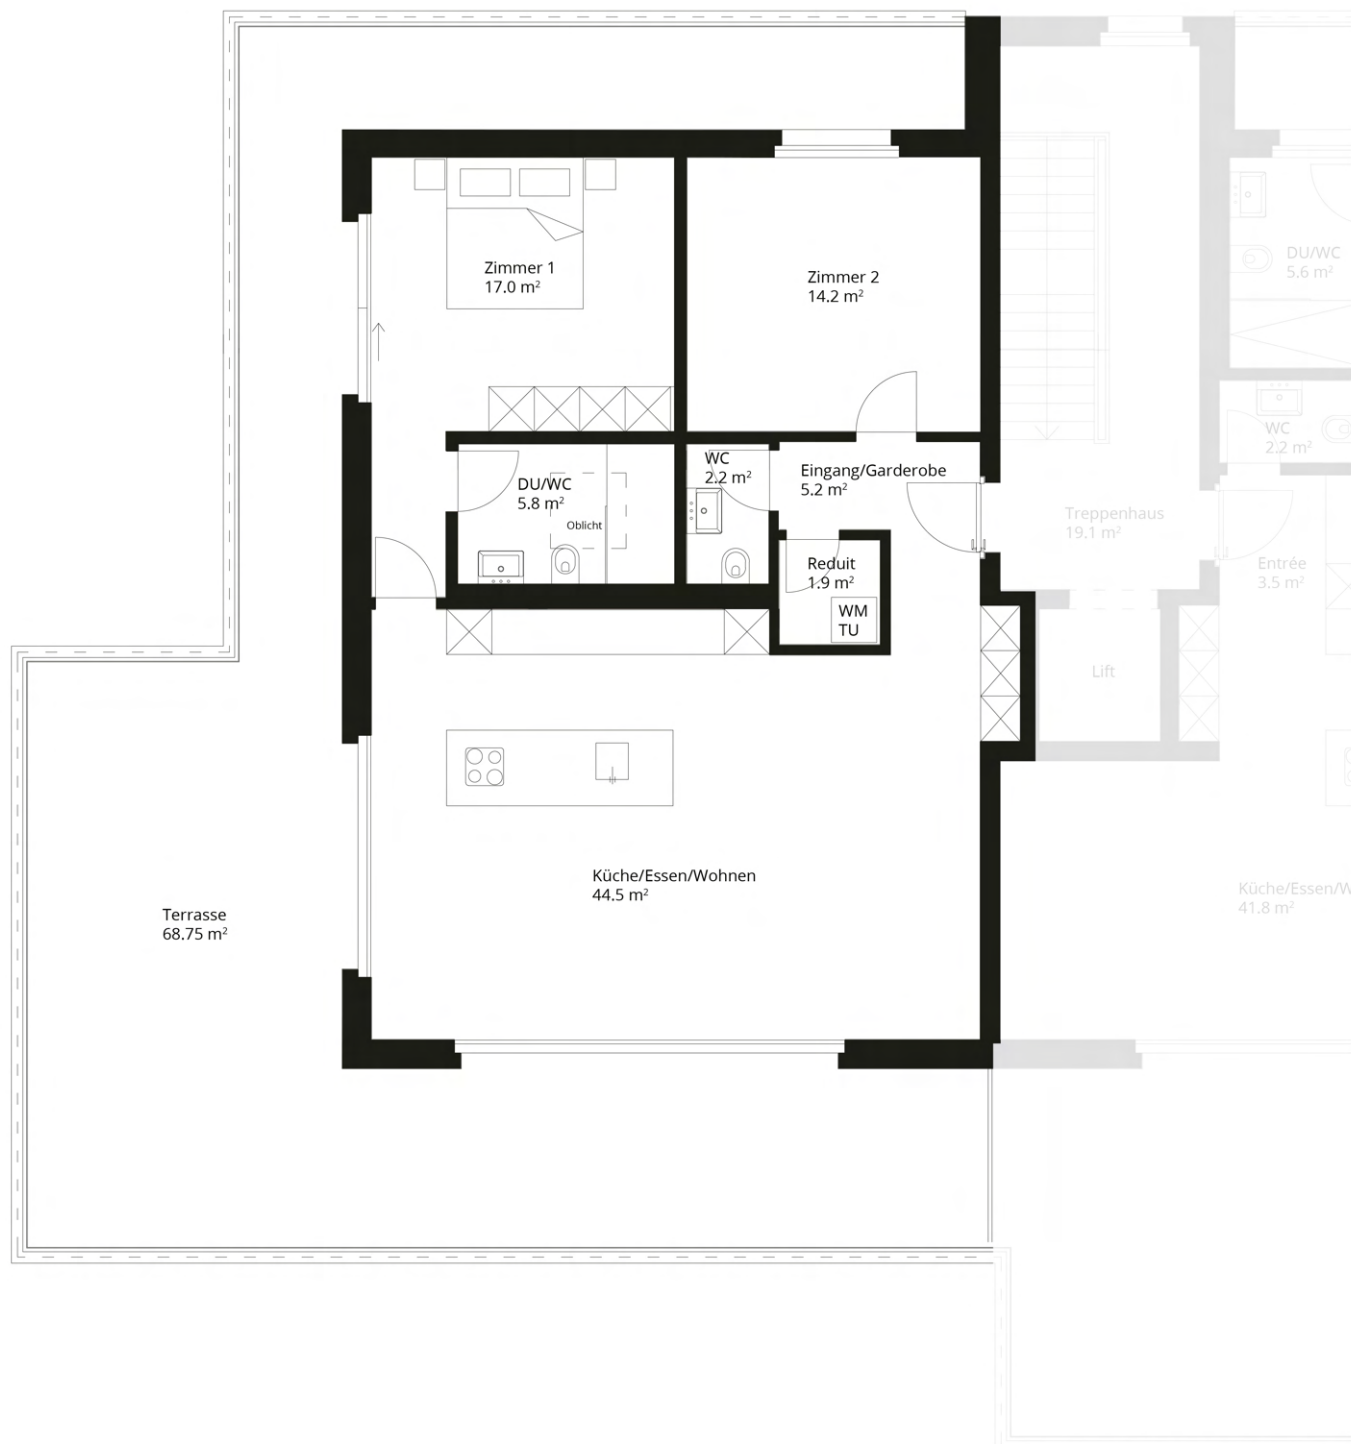

0 1 2 3 4 5 m
M = 1:100


am Wald

Beratung und Verkauf

Alle Angaben, Pläne, Zeichnungen usw. sind unverbindlich.
Änderungen bleiben vorbehalten. Stand Juli 2026

UrbanCasa AG
T +41 32 385 35 35 | info@urbancasa.ch | www.amwald.ch

Etage	Attika	Keller	11.0 m ²
Wohnfläche	70.0 m ²	Raumhöhe	2.40 m
Aussenfläche	70.0 m ²		

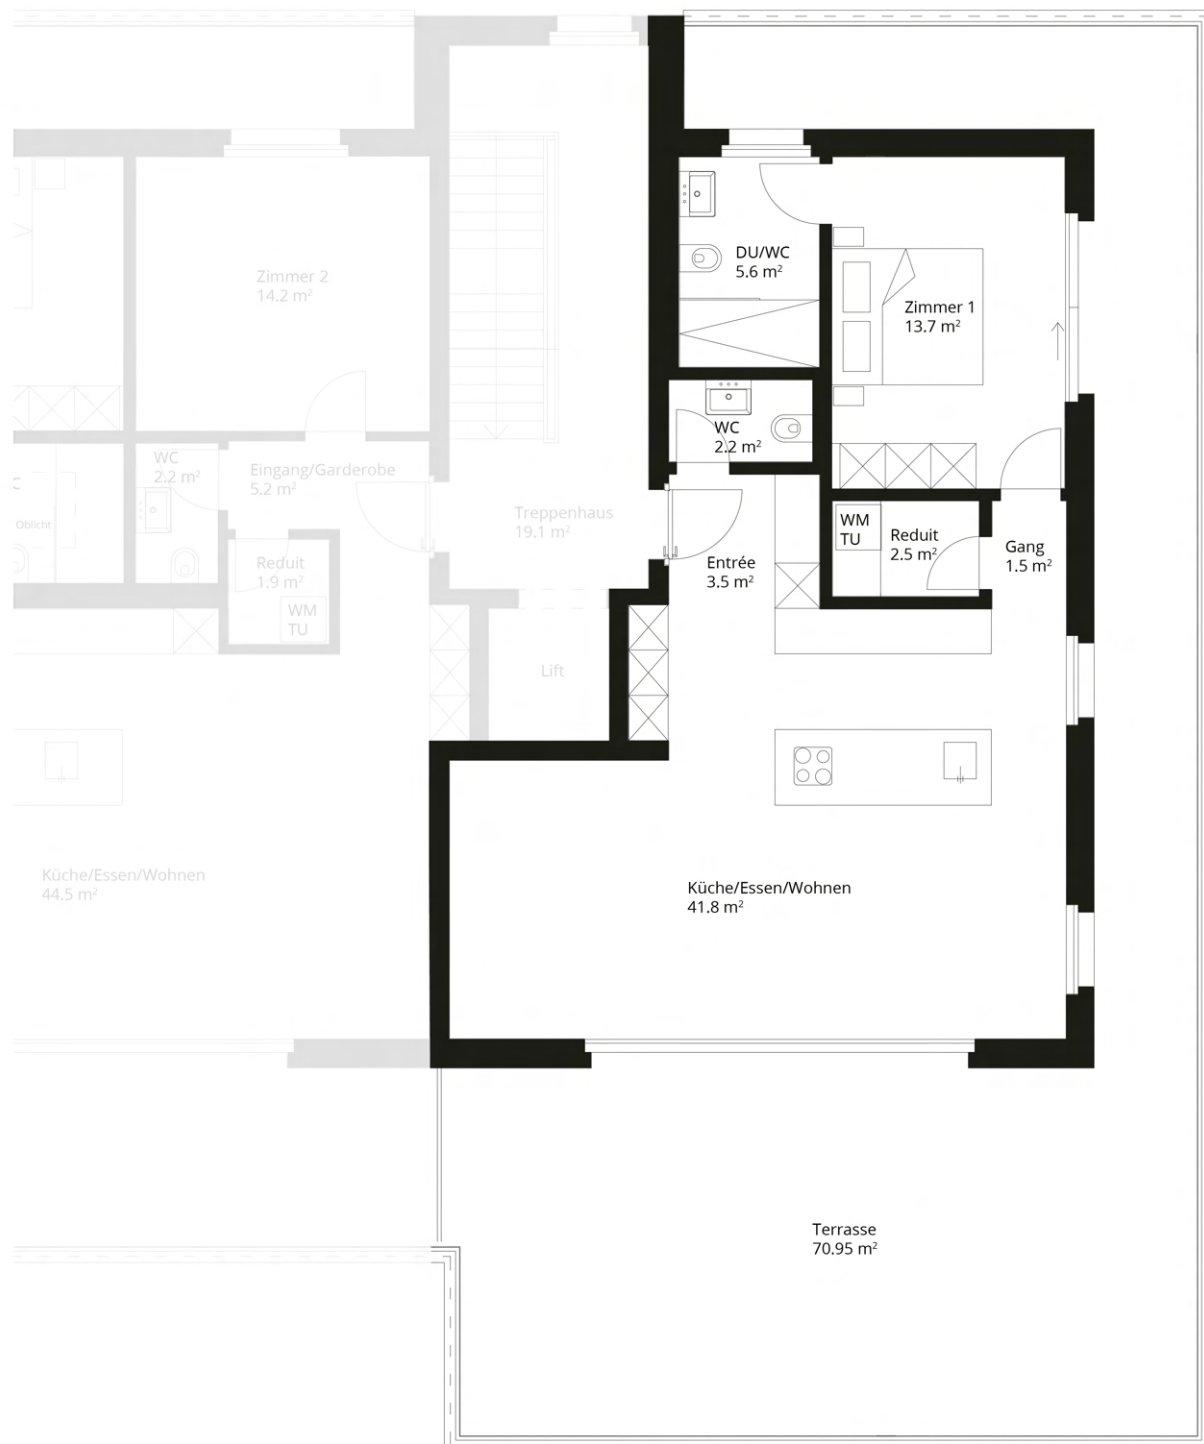

0 1 2 3 4 5 m
M = 1:100

am Wald

Beratung und Verkauf

Alle Angaben, Pläne, Zeichnungen usw. sind unverbindlich.
Änderungen bleiben vorbehalten. Stand Juli 2026

UrbanCasa AG
T +41 32 385 35 35 | info@urbancasa.ch | www.amwald.ch